



1 PLANTA BAIXA - QUADRA
ESCALA 1/75

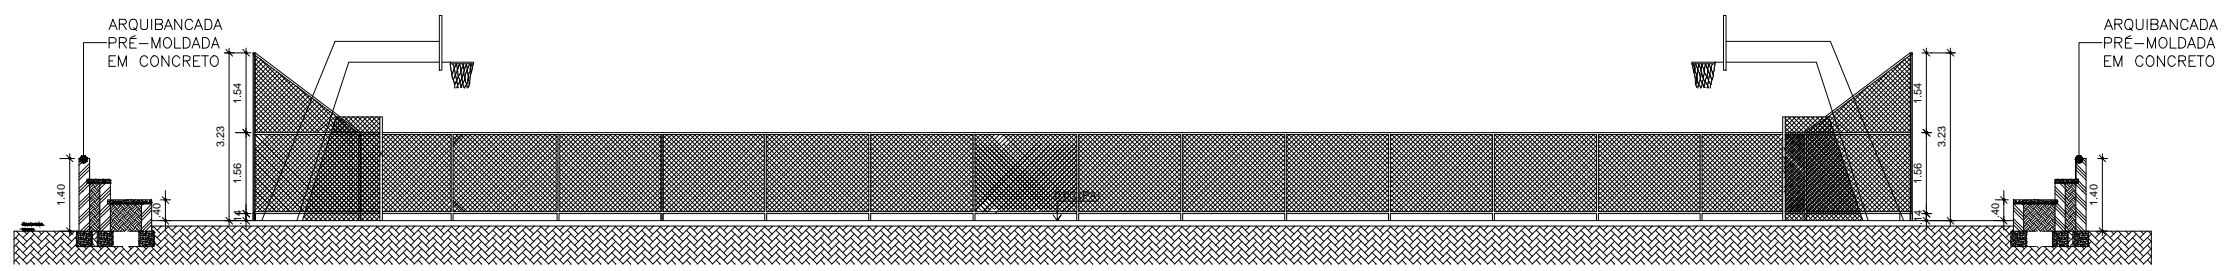


2 PLANTA CORTE BB
ESCALA 1/75

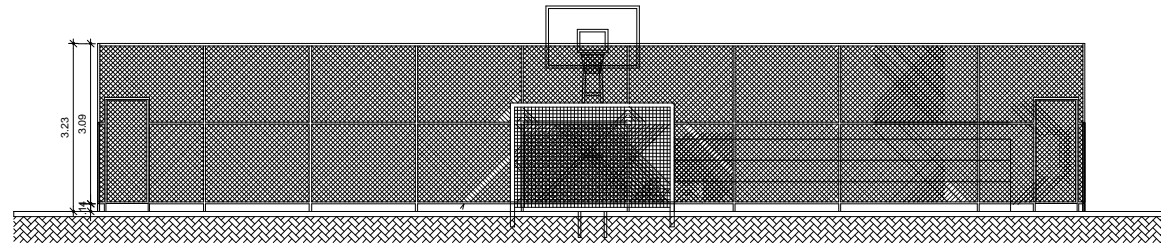

3 PLANTA CORTE AA
ESCALA 1/75

QUADRO DE ÁREAS - QUADRA

ÁREA DO TERRENO = 1.195,00 m²
 ÁREA CONSTRUÍDA - QUADRA = 608,75 m²
 ÁREA CONSTRUÍDA - ARQUIBANCADA = 56,70 m²
 ÁREA TOTAL CONSTRUÍDA EDIFICADA = 665,45 m²
 TAXA DE OCUPAÇÃO = 50,94%
 ÍNDICE DE APROVEITAMENTO = 1,96

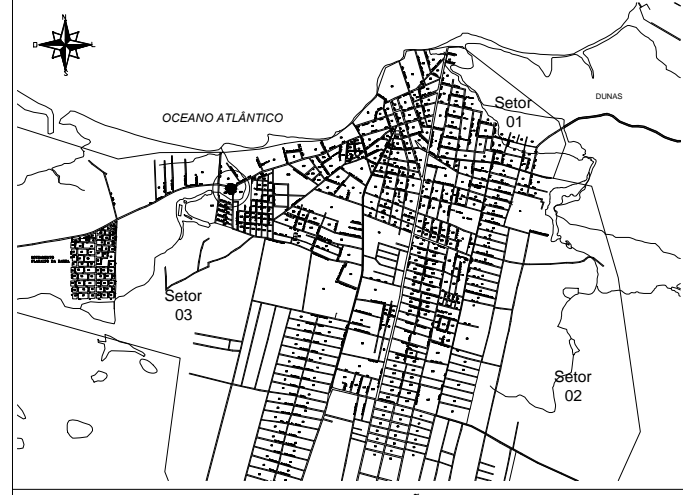

LEGENDA DE INDICAÇÕES

INDICAÇÃO DE FACHADA	INDICAÇÃO DE CORTE	INDICAÇÃO DE ESCALA/TÍTULO
 NÚMERO DA PRANCHA DES 01 INDICAÇÃO DO CORTE	 NÚMERO DA PRANCHA DES 01 INDICAÇÃO DO CORTE	 NÚMERO DO DESENHO 1 TÍTULO DO DESENHO ESCALA DO DESENHO

BOMBEIRO	TELECEARA
DOELCE	CAGECE
ISS. PROJETO	ISS. CONSTRUÇÃO
CREA	PREFEITURA
PROPRIETARIO	
PROJETO	
PROJETO	
CÁLCULO	
CONSTRUÇÃO	

CLIENTE / PROJETO
PREFEITURA MUNICIPAL DE PARACURU
 PROJETO: QUADRA POLIESPORTIVA DA ESCOLAMUNICIPAL DE RIACHO DOCE
 LOCALIZAÇÃO: RUA JOSÉ LOPES MEIRELES, RIACHO DOCE

DESENHOS DA PRANCHA	ESCALA
PLANTA BAIXA - QUADRA	1:75
PLANTA CORTE AA	1:75
PLANTA CORTE BB	1:75