



1 PINTURA DO PISO DA QUADRA - FAIXAS  
ESCALA 1/125

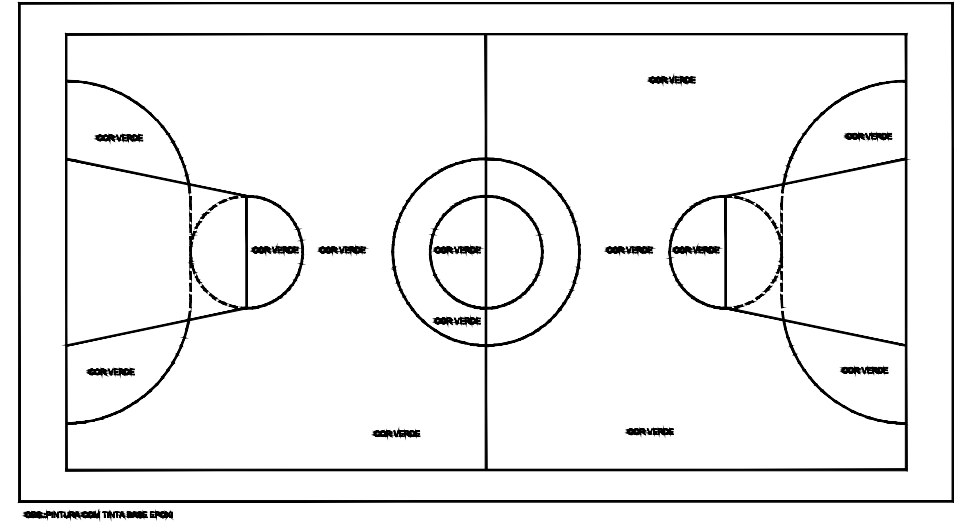


2 PINTURA DO PISO DA QUADRA - AREA INTERNA  
ESCALA 1/125

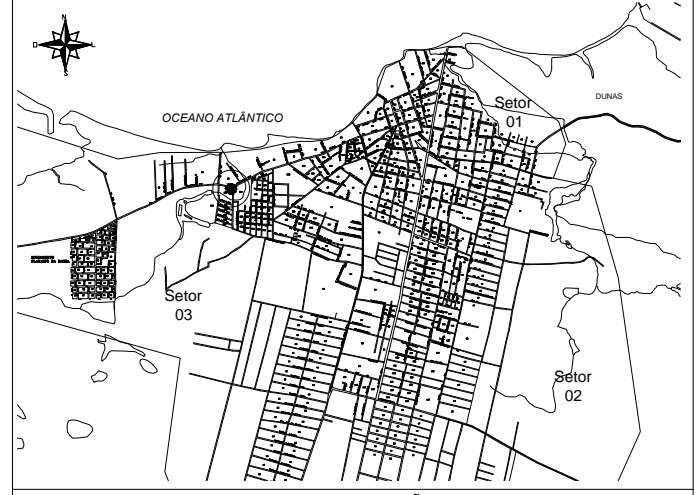


LEGENDA DE INDICAÇÕES


INDICAÇÃO DE FACHADA	INDICAÇÃO DE CORTE	INDICAÇÃO DE ESCALA/TÍTULO
 NÚMERO DA PRANCHA DES 01 INDICAÇÃO DO CORTE	 NÚMERO DA PRANCHA PR 01 INDICAÇÃO DO CORTE	 NÚMERO DO DESENHO 1 TÍTULO DO DESENHO ESCALA DO DESENHO

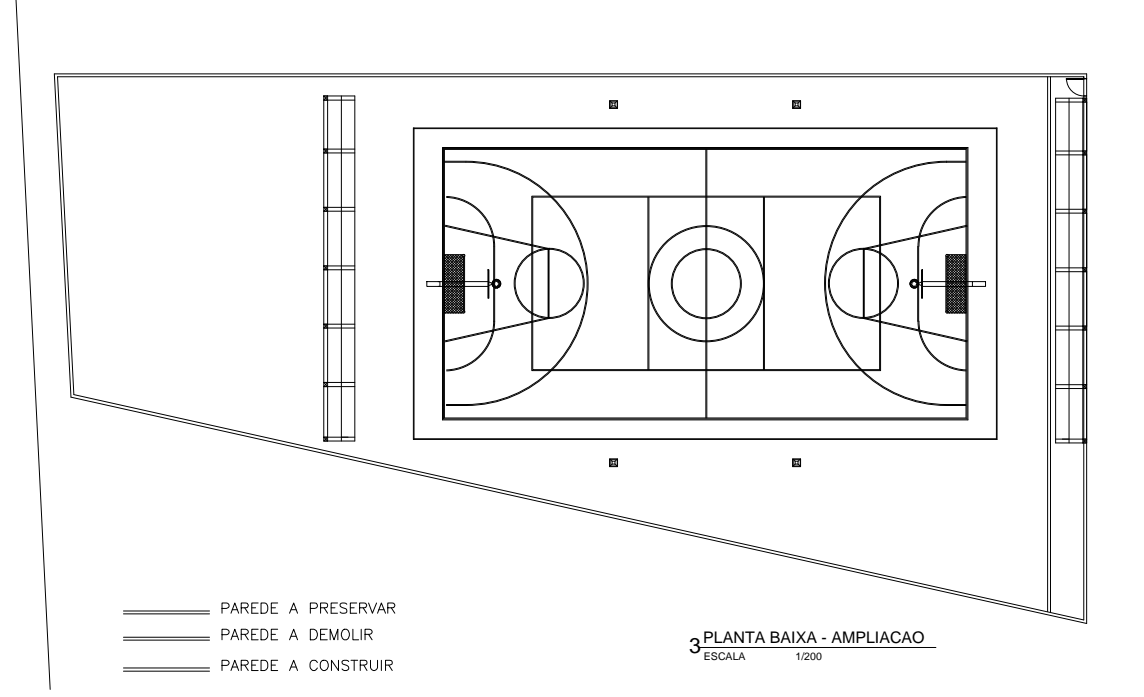


3 PLANTA BAIXA - AMPLIACAO  
ESCALA 1/200

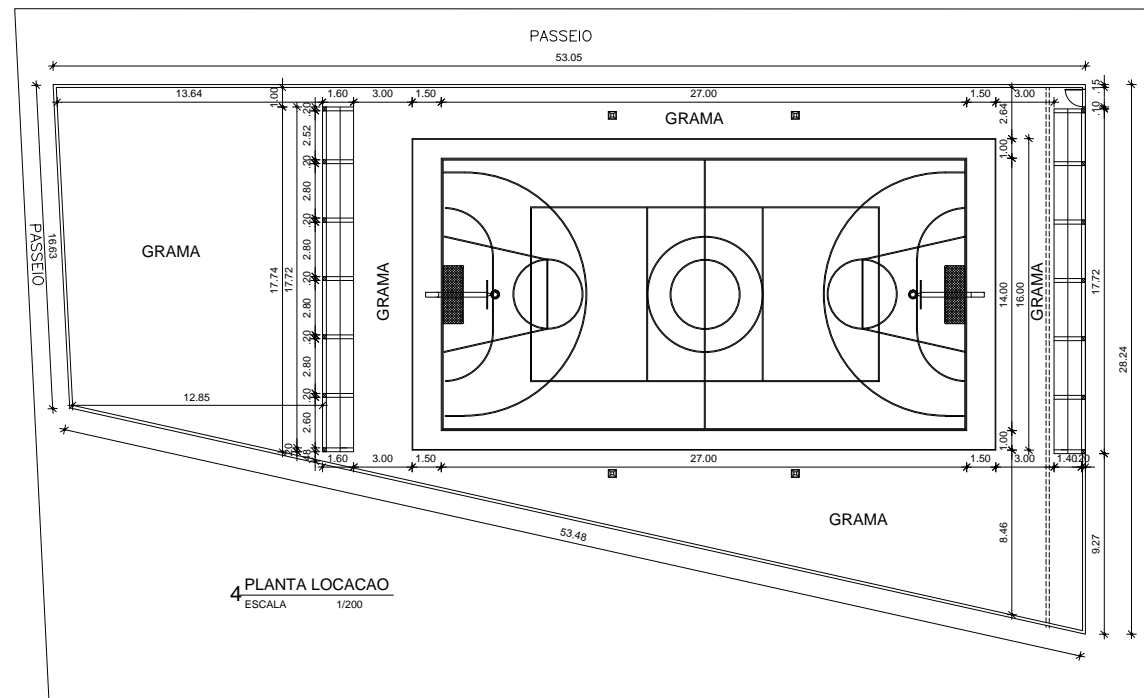

4 PLANTA LOCAÇÃO  
ESCALA 1/200

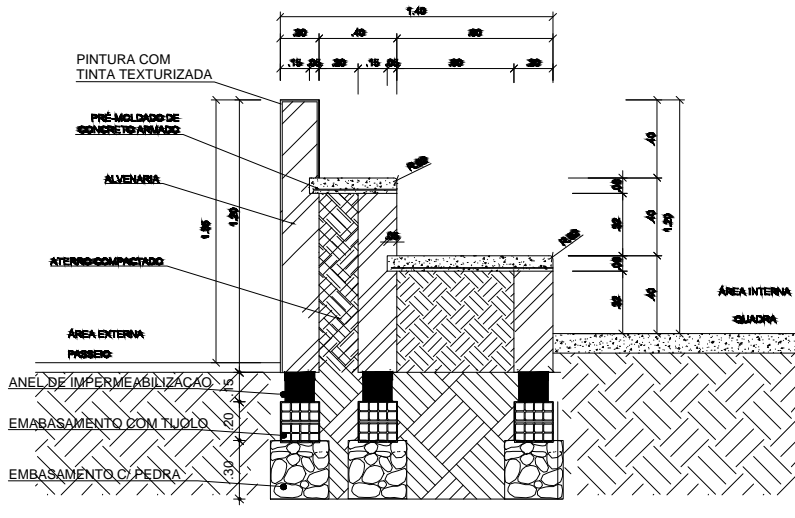

5 DETALHE DA ARQUIBANCADA  
ESCALA 1/25

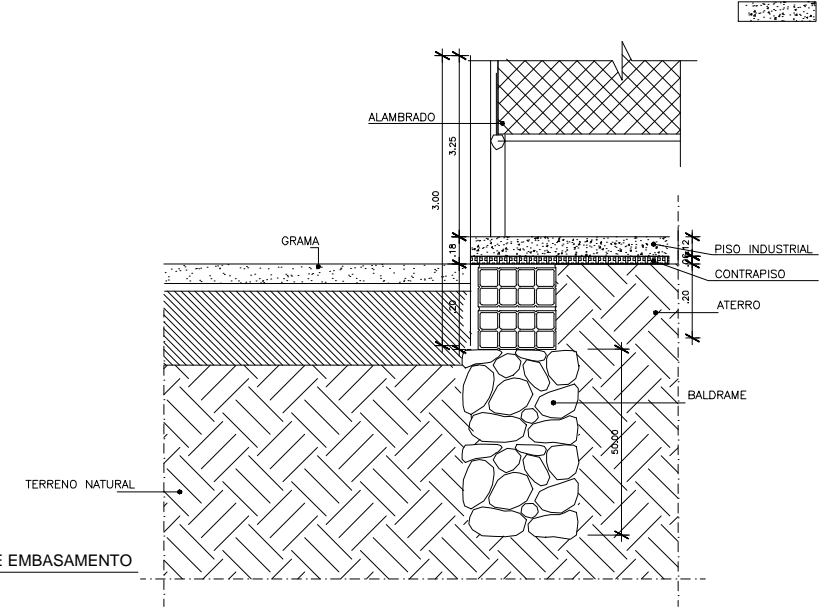

6 DET. DE ALV. DE EMBASAMENTO  
ESCALA 1/10

BOMBEIRO	TELECEARA
DOELCE	CAGECE
ISS. PROJETO	ISS. CONSTRUÇÃO
CREA	PREFEITURA
PROPRIETARIO	
PROJETO	
CÁLCULO	
CONSTRUÇÃO	

CLIENTE / PROJETO  
**PREFEITURA MUNICIPAL DE PARACURU**  
PROJETO: QUADRA POLIESPORTIVA DA ESCOLAMUNICIPAL DE RIACHO DOCE  
LOCALIZAÇÃO: RUA JOSÉ LOPES MEIRELES, RIACHO DOCE

DESENHOS DA PRANCHA	ESCALA
PINTURA DO PISO DA QUADRA - FAIXAS	1:125
PINTURA DO PISO DA QUADRA - AREA INTERNA	1:125
PLANTA BAIXA - AMPLIACAO	1:200
PLANTA LOCAÇÃO	1:200
DETALHE DE ARQUIBANCADA	1:25
DETALHE ALV. DE EMBASAMENTO	1:10