

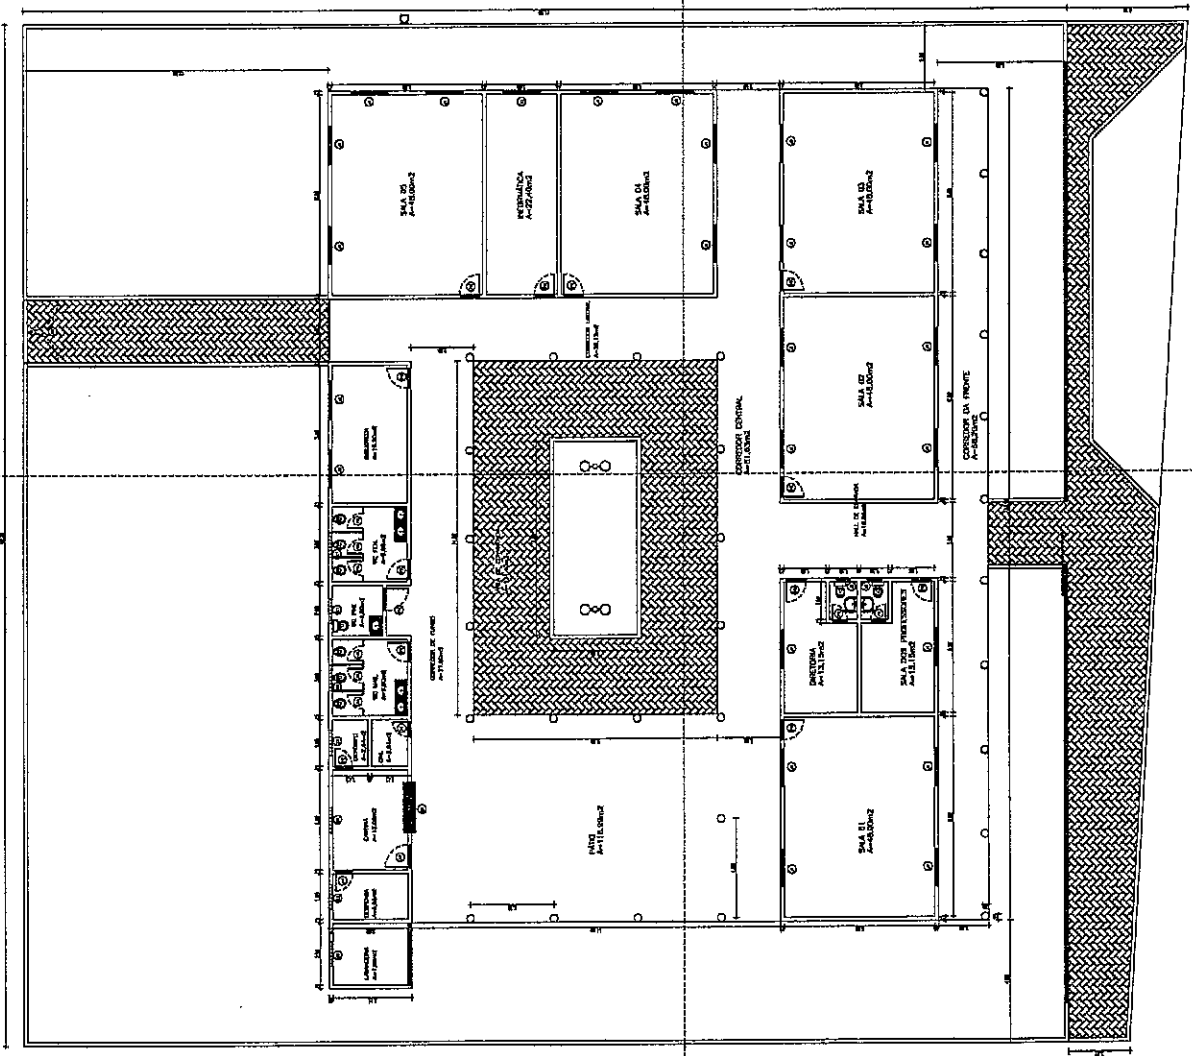


QUADRO DE ESQUADRIAS		
ITEM	TIPO	DIMENSÃO
P1	PORTA DE MADEIRA	0,60 X 2,10m
P2	PORTA DE MADEIRA	0,70 X 2,10m
P3	PORTA DE MADEIRA	0,80 X 2,10m
P4	PORTA DE MADEIRA	0,90 X 2,10m
P5	PORTA DE ALUMÍNIO	0,60 X 1,50m
P6	PORTA DE FERRO	2,50 X 1,80m
P7	PORTA DE FERRO	0,90 X 2,10m
G1	GRADE DE FERRO	2,00 X 1,10m
J1	JANELA DE ALUMÍNIO E VIDRO	1,50 X 1,00m
J2	JANELA DE ALUMÍNIO E VIDRO	0,60 X 0,40m
J3	JANELA DE ALUMÍNIO E VIDRO	1,50 X 0,40m

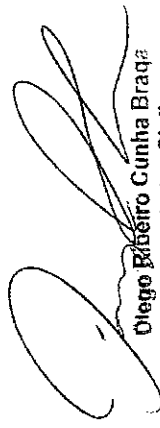



Diego Ribeiro Cunha Braza
 Engenheiro Civil
 Crea-49.513-D/CE
 RNP-061108014-7

	
NOME DO PROJETO: REFORMA E AMPLIAÇÃO DA E.M.E.F. MARIA YOLANDA BARROSO	ESCALA: 1:200
LOCALIZAÇÃO: ANILIM GENSIBRE PARACURU-CE	DATA: JULHO/2010
PROPRIETÁRIO: PREFEITURA MUNICIPAL DE PARACURU	PROJETO Nº: 02/05
ASSINTELA: PLANTA BAIXA	ESCOLA: 1200
RESERVA: DIEGO BRAZA	DATA: JULHO/2010




E.M.E.I.F. MARIA YOLANDA BARROSO

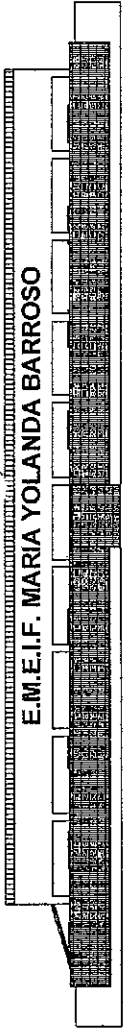


FACHADA COM GRADIL


E.M.E.I.F. MARIA YOLANDA BARROSO

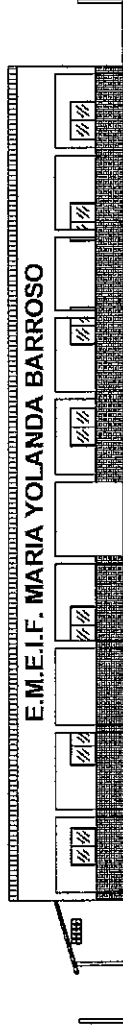


VISTA SUL

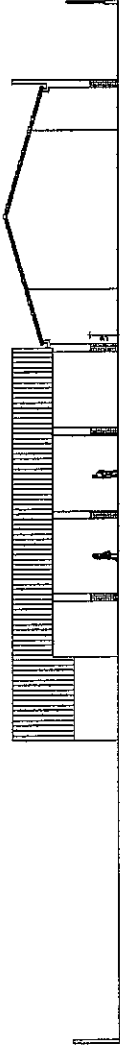

VISTA LESTE

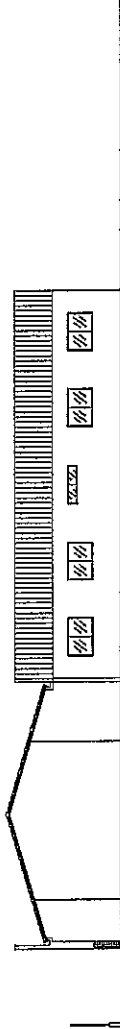

VISTA OESTE

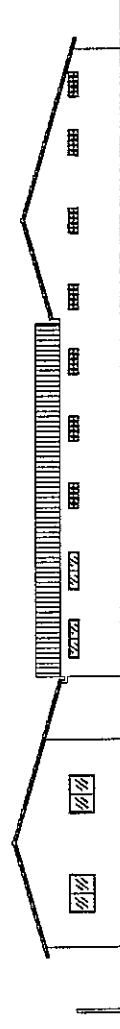

VISTA NORTE




Diego Ribeiro Cunha Braqa
Engenheiro Civil
Crea-49.513-D/CE
RNP-061108011-7




REFORMA E AMPLIAÇÃO DA E.M.E.I.F. MARIA YOLANDA BARROSO


PROFESSOR:	JAILIM GENGIBRE PARACURUCE
PROFESSORA:	PREFEITA MUNICIPAL DE PARACURU
ASSISTENTE:	VISTAS E FACHADAS
PROFESSOR:	ESCALA: 1/200
PROFESSORA:	DATA: JULHO/2019
PROFESSOR:	03/05

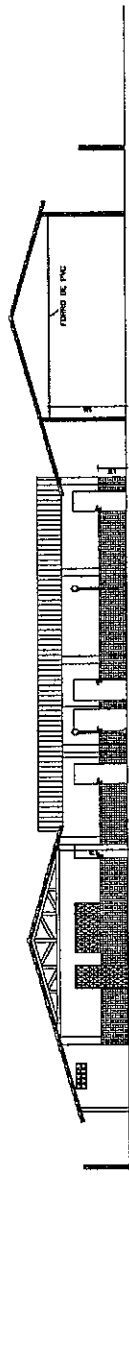



CORTE B - B

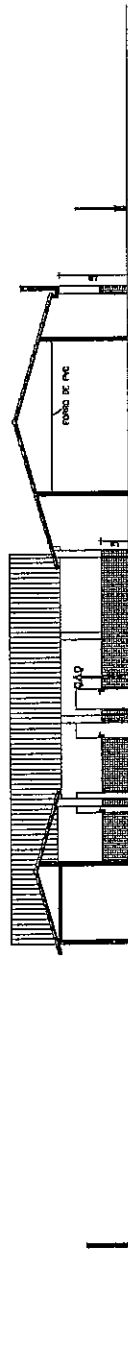

CORTE A - A

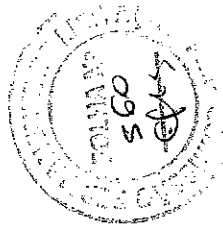

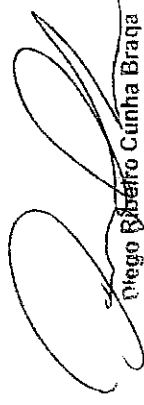
 Diego Ribeiro Cunha Braqa
 Engenheiro Civil
 Crea-49.513-D/CE
 RNP-061108011-7

		FUNDAÇÃO: ESC. GENÉRICA-Eng
		TÍTULO CONSTRUTIVO:
GOVERNO MUNICIPAL DE PARACURU <i>By people, for people</i>		
PREFEITURA MUNICIPAL DE PARACURU PLANTA BARRA		
PROJETO: JAIMI GENÉRICO PARACURULICE		
LOCALIZAÇÃO: REFORMA E AMPLIAÇÃO DA EM.E.I.F. MARIA YOLANDA BARROSO		
PROPRIETÁRIO:		
ASSINHA:		
TABELA: DIEGO BRAGA		
DATA: JULHO/2019		
ESCALA: 1/200		
		FOLHA Nº: 04/05



Diego Ribeiro Cunha Brag
Engenheiro Civil
Crea-49.513-D/CE
RNP-061108014-7

		PROFISICIONARIO
GOVERNO MUNICIPAL DE PARACURU PARACURU <i>Capital do Oiapoque</i>		ESPECIALIDADE
LOCALIZACAO: JARDIM GERENCIARE PARACURU-CE		PROFISICIONARIO
PROPRIETARIO: PREFEITURA MUNICIPAL DE PARACURU		PROFISICIONARIO
ASSUNTO: PLANTA BAIXA		PROFISICIONARIO
TITULAR: DIEGO BRAGA	DATA: JUL/10/2019	ESCALA: 1/200

05/05

