



**02 PLANTA DE LOCAÇÃO**  
ESC. 1/500

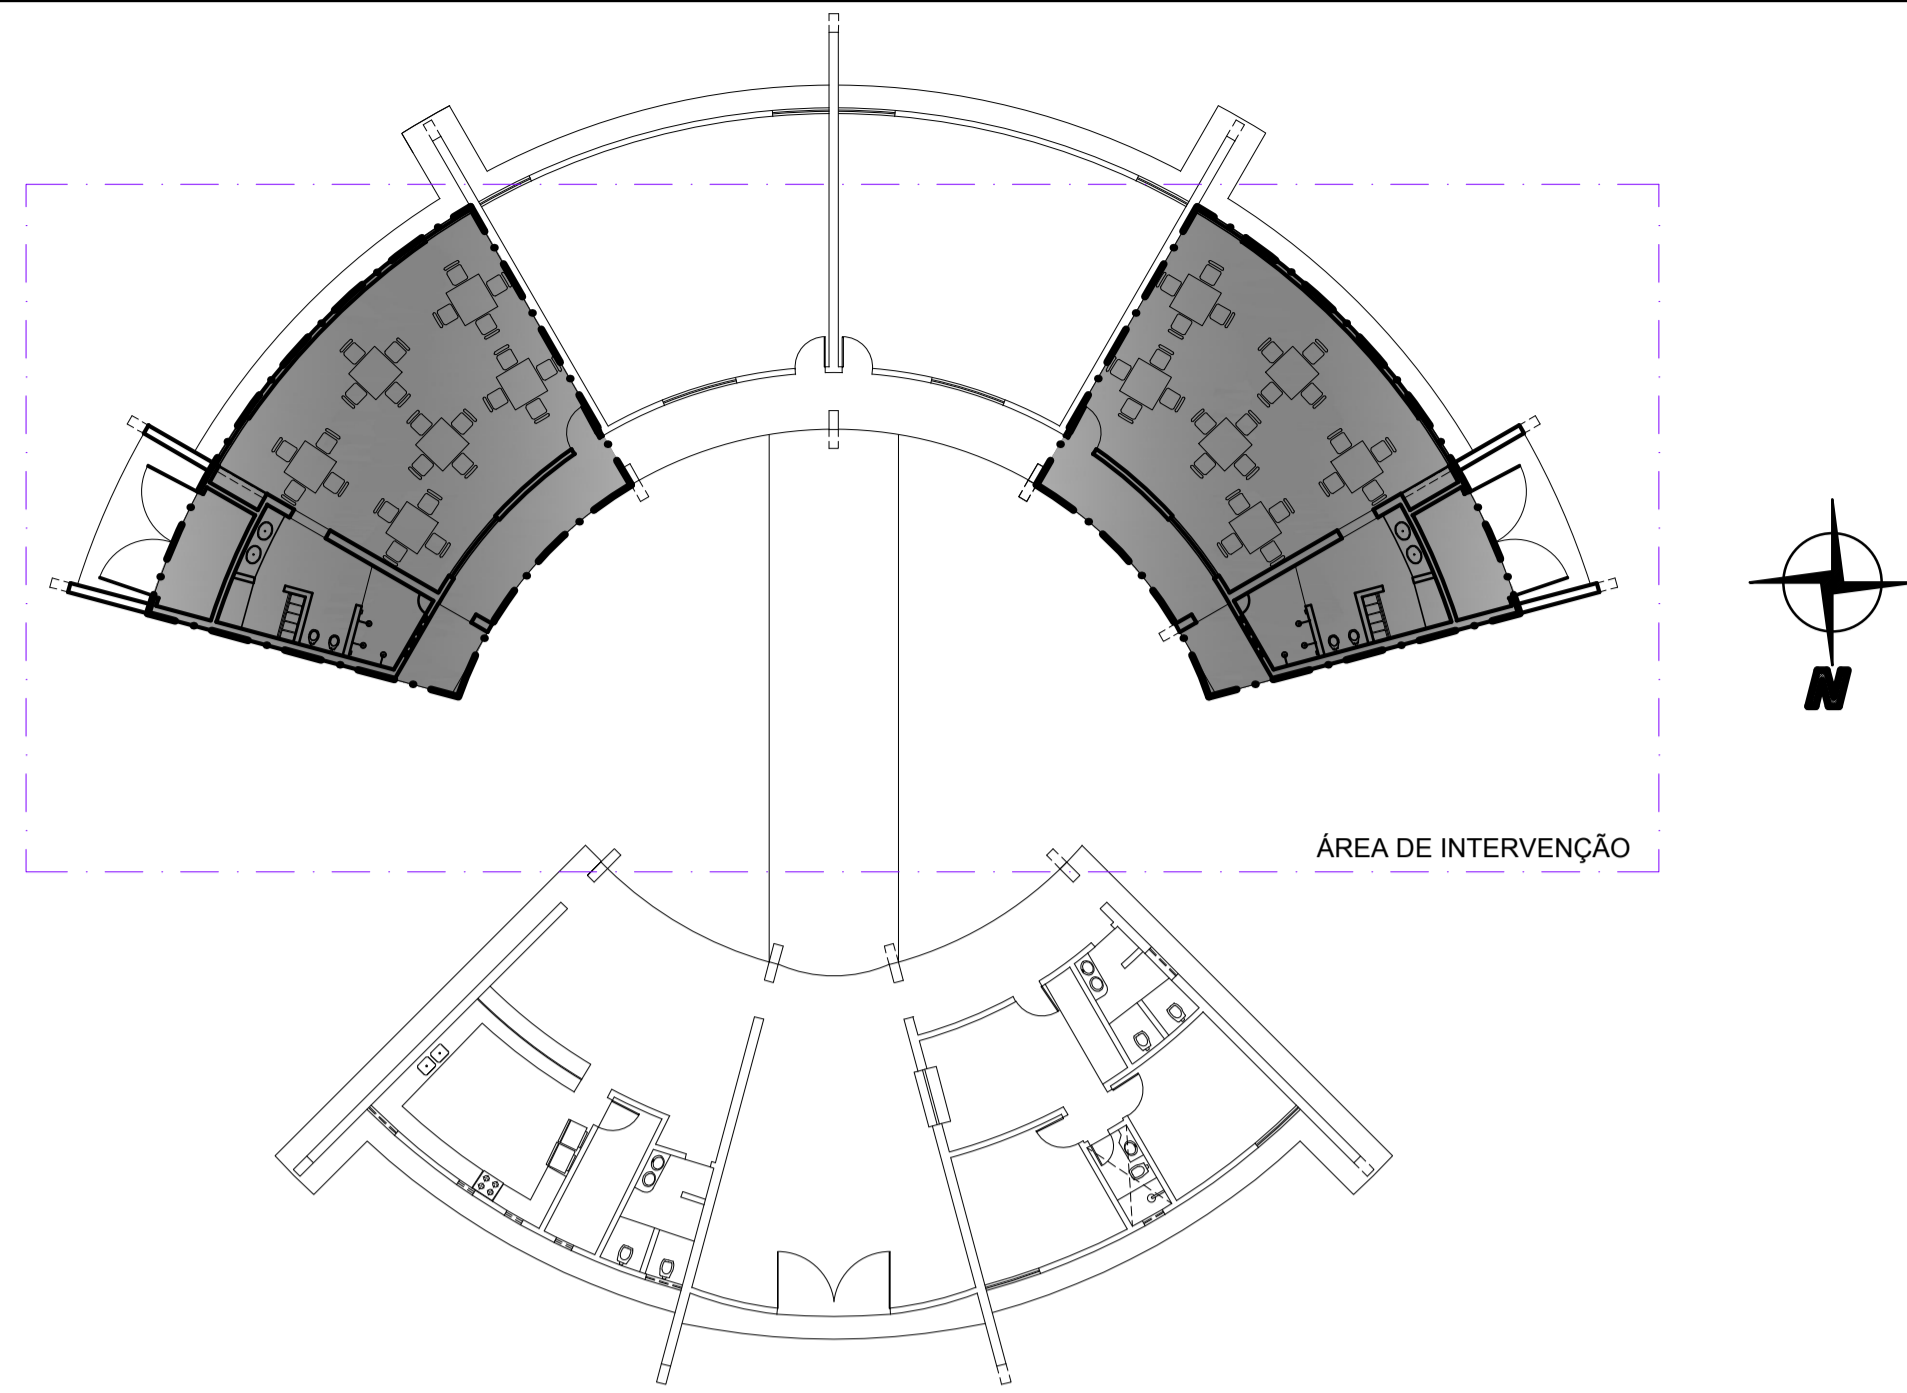

**03 PLANTA BAIXA - TRECHOS**  
ESC. 1/200

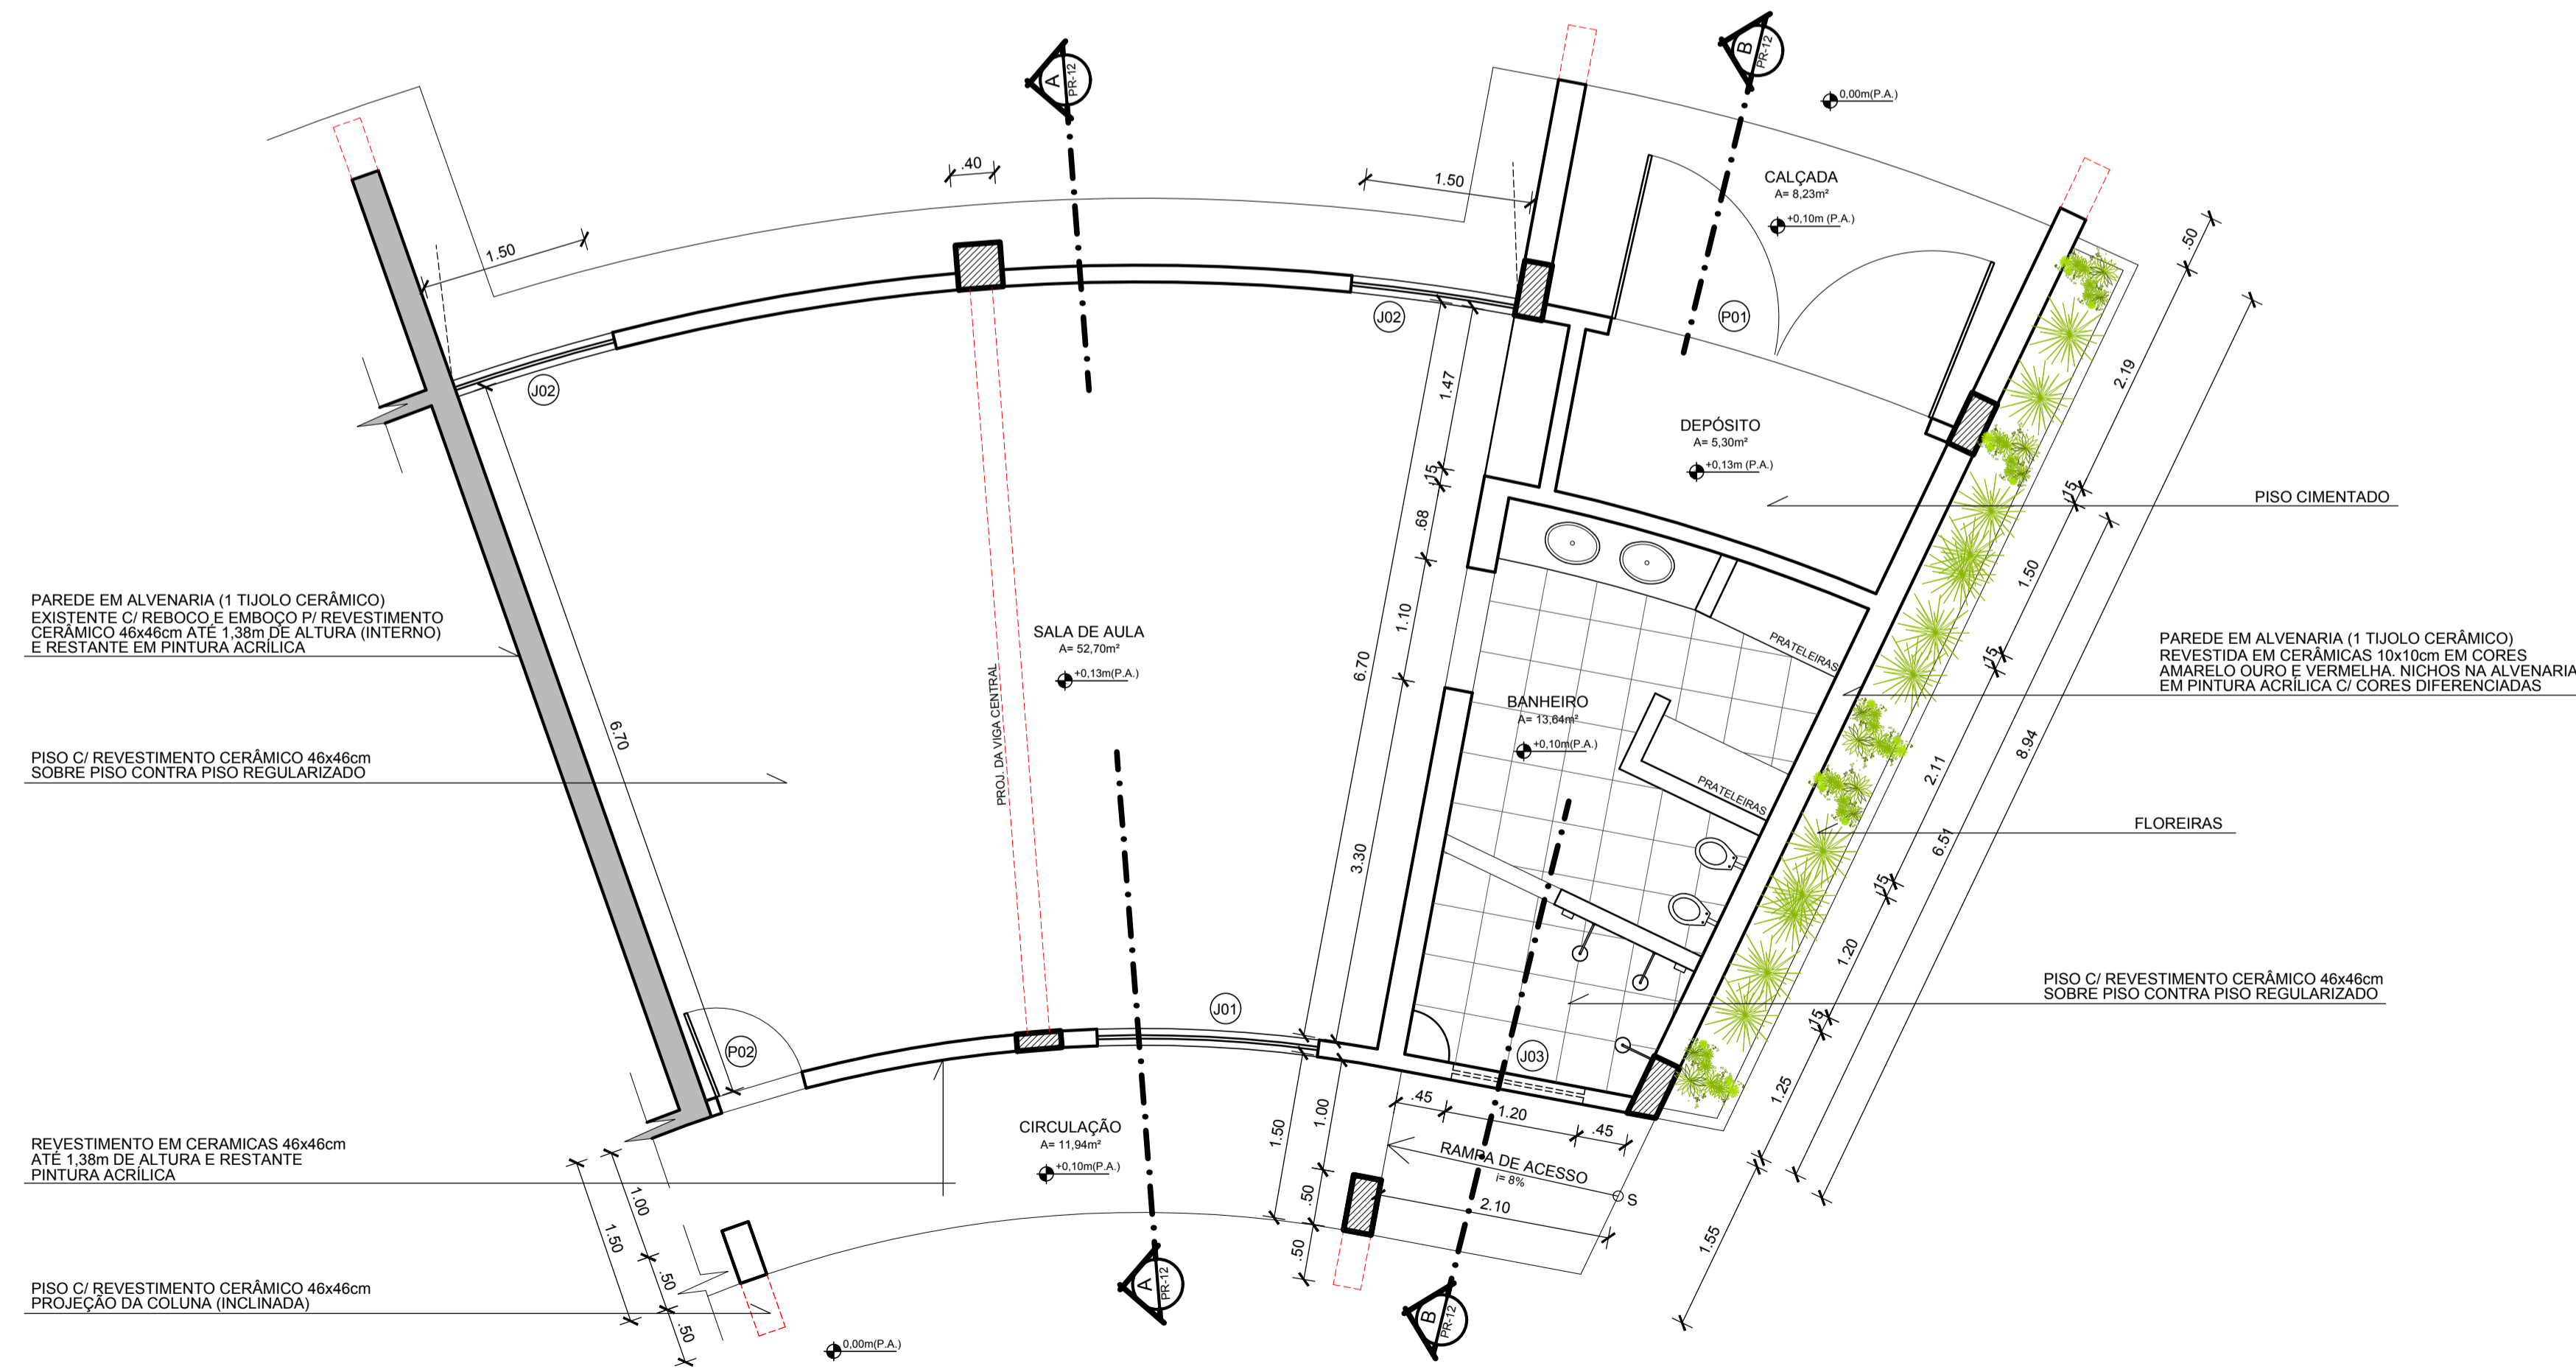

**04 PLANTA BAIXA - TIPO**  
ESC. 1/50



**01 PLANTA DE LOCALIZAÇÃO**  
SEM ESCALA

QUADROS DE ESQUADRIAS					
ESQUAD	LARG. (m)	ALT. (m)	PEIT. (m)	ESPECIFICAÇÃO	OBSERV.
P 01	3,00	2,25	-	PORTÃO (2 FOLHAS) TIPO TJOLINHO E PINTADO EM ESMALTE SINTÉTICO NA COR VERDE	ABRIR
P 02	0,80	2,10	-	PORTA DE FICHA DE EMBUTIR C/ BATE MACAS EM AÇO INOXIDÁVEL E ACABAMENTO EM ESMALTE SINTÉTICO.	ABRIR
J 01	2,00	1,20	0,90	JANELA DE MADEIRA DE LEI, (04 FOLHAS - 2 FIXAS E 2 MÓVEIS) C/ PINTURA ESMATE SINTÉTICO.	ABRIR
J 02	1,50	1,20	0,90	JANELA DE MADEIRA DE LEI, (03 FOLHAS - 1 FIXA E DUAS MÓVEIS) C/ PINTURA ESMATE SINTÉTICO.	ABRIR
J 03	1,20	0,50	1,60	JANELA DE ALUMÍNIO ANODIZADO E VIDRO FUMÊ 6mm	MAXIMAR
J 04	1,20	0,50	1,60	JANELA DE ALUMÍNIO ANODIZADO E VIDRO FUMÊ 6mm	MAXIMAR
J 04	1,20	0,50	1,60	JANELA DE ALUMÍNIO ANODIZADO E VIDRO FUMÊ 6mm	MAXIMAR

ISS-P	ISS-C		
ISS-P	ISS-C		
PROPRIETARIO			
PROJETO			
CALCULO			
CONSTRUTOR	PAGO		
REVISÃO:	DESCRIÇÃO:	DATA:	RESPONSÁVEL:

FASE: ANTEPROJETO DE ARQUITETURA  
 PROPRIETÁRIO: PREFEITURA MUNICIPAL DE PARACURU/CE  
 OBRA: REFORMA E AMPLIAÇÃO DA C.E.I FCA. HELENA ROCHA DE SOUZA  
 END. DA OBRA: RUA ACURCIO BARROSO, CONJ. NOVA ESPERANÇA, PARACURU/CE  
 CONTEÚDO:  
 • PLANTA DE LOCALIZAÇÃO  
 • PLANTA DE LOCAÇÃO  
 • PLANTA DE TRECHOS  
 PRANCHA: ARQ 01/02

ARQUIVO:	DATA: JANEIRO/2018	DESENHO: GLEDSTONE LIMA	ÁREA CONSTRUÍDA: 232,28 m²	ESCALA: INDICADA
----------	--------------------	-------------------------	----------------------------	------------------

DESENHO GERADO POR COMPUTADOR. NÃO PODE SER ALTERADO MANUALMENTE.