




07 PLANTA DA COBERTA
ESC. 1/50

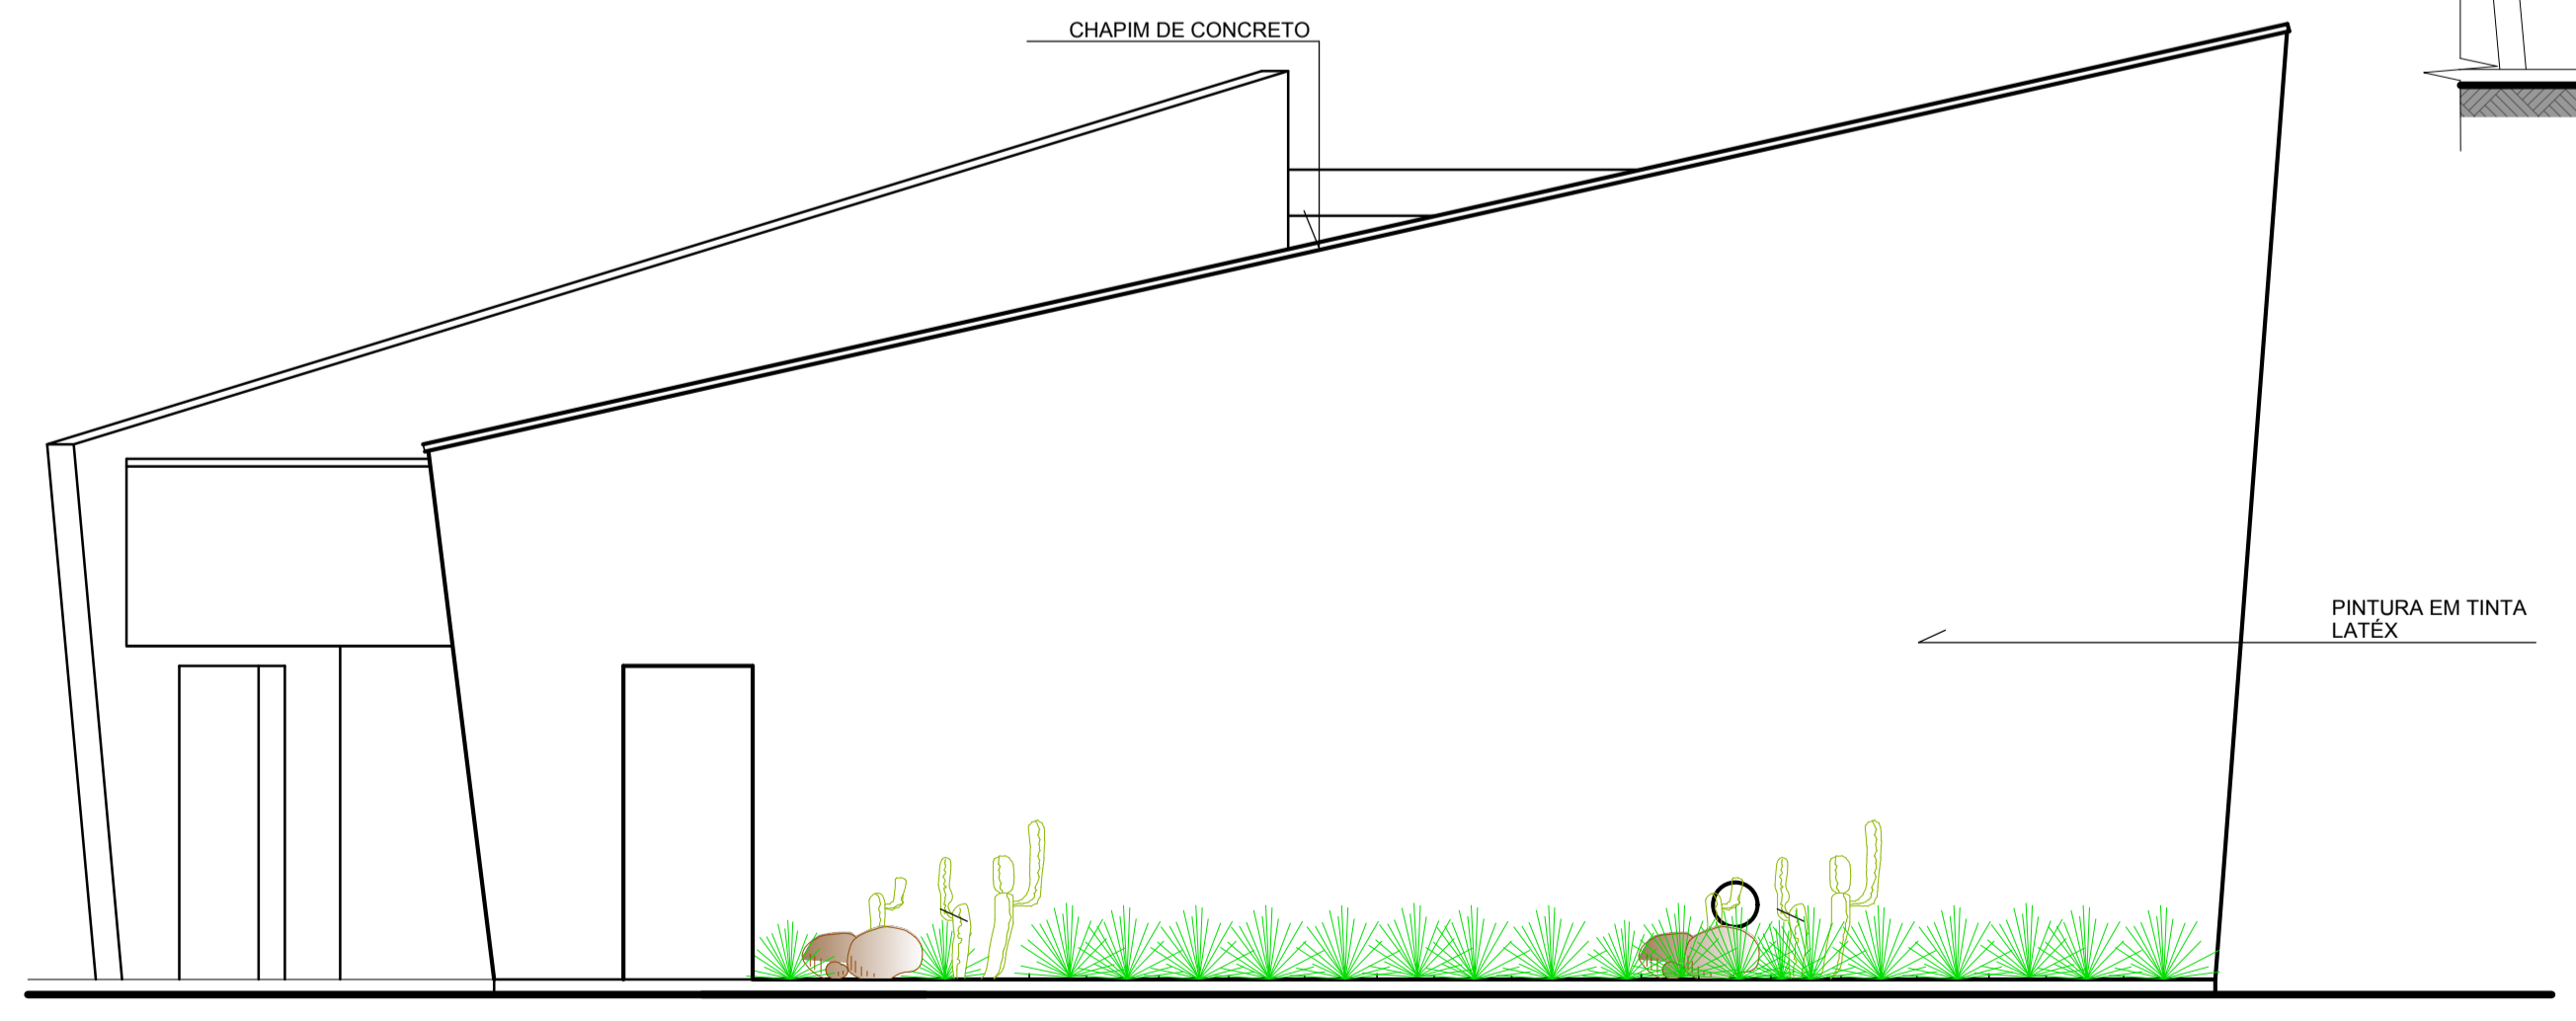

08 FACHADA LATERAL
ESC. 1/50

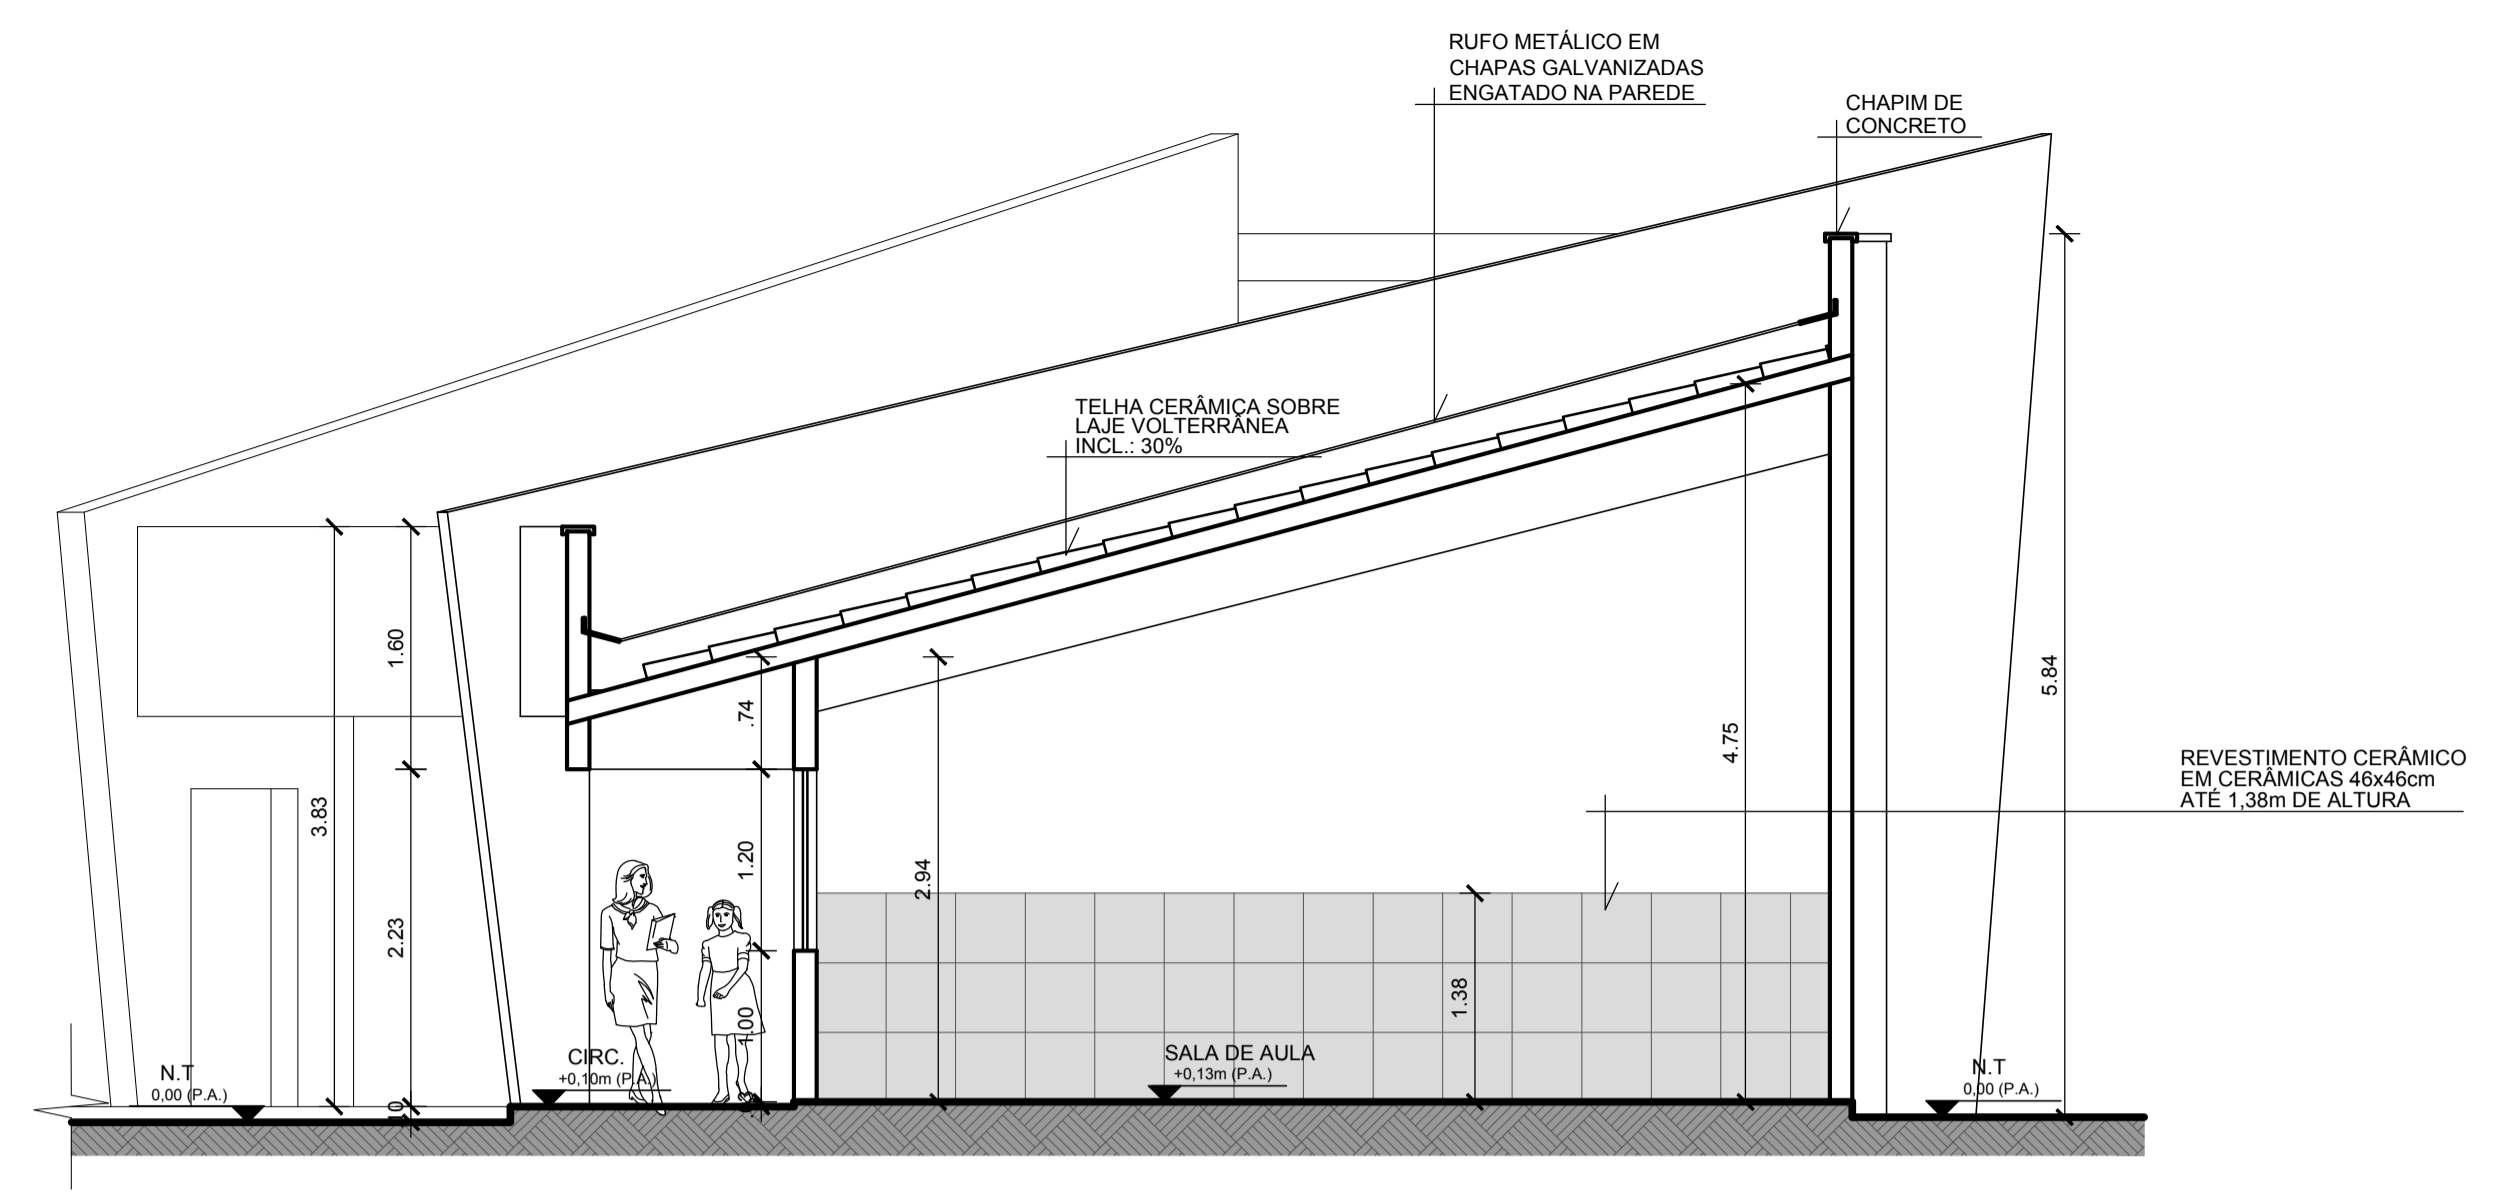

05 CORTE AA'
ESC. 1/50

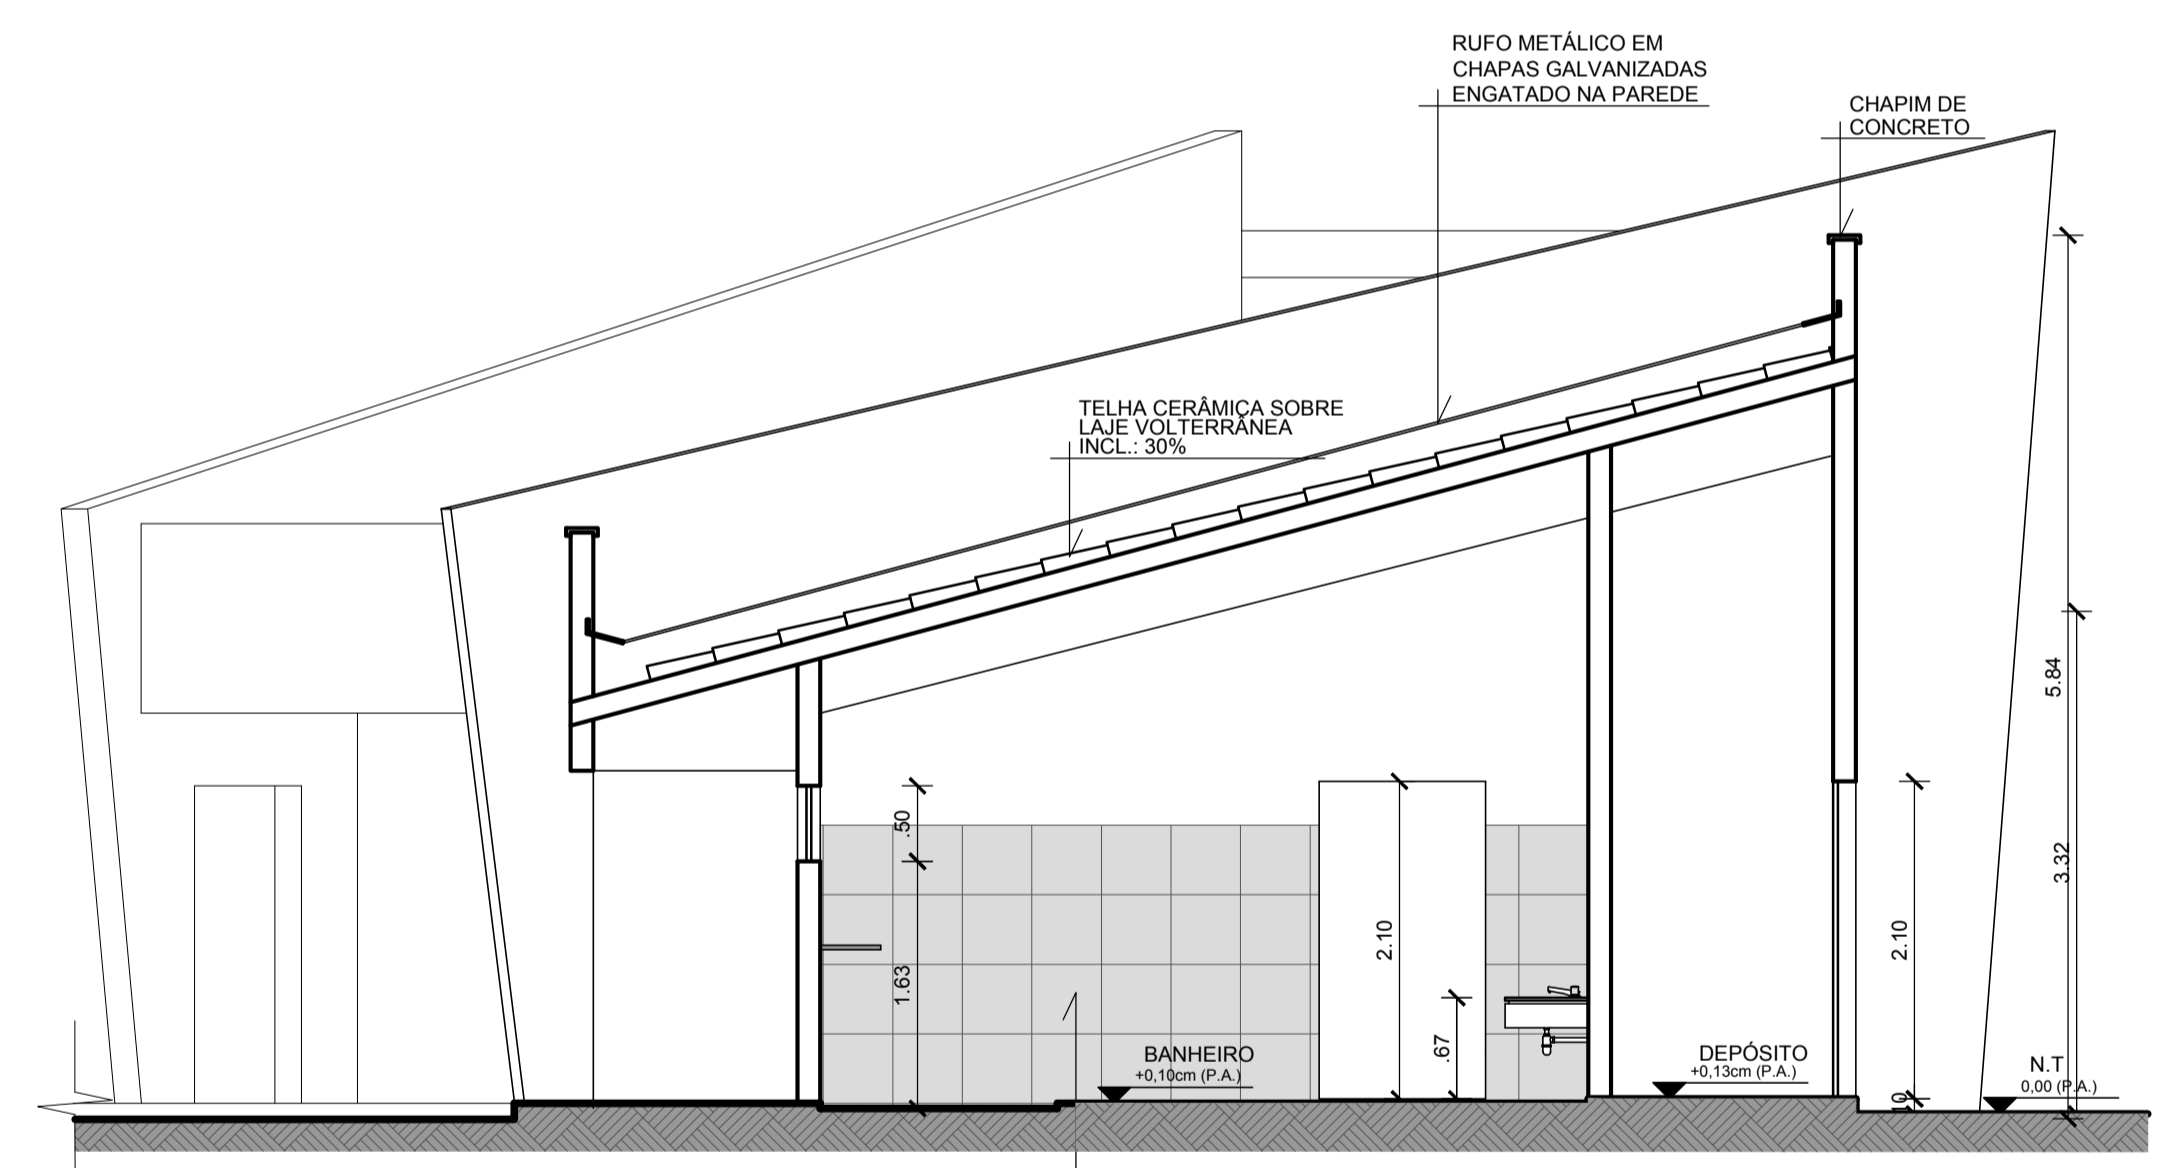

06 CORTE BB'
ESC. 1/50

ISS-P	ISS-C		
ISS-P	ISS-C		
PROPRIETARIO			
PROJETO			
CALCULO			
CONSTRUTOR	PAGO		
REVISÃO:	DESCRIÇÃO:	DATA:	RESPONSÁVEL:

FASE: ANTEPROJETO DE ARQUITETURA
 PROPRIETARIO: PREFEITURA MUNICIPAL DE PARACURUÍCE
 OBRA: REFORMA E AMPLIAÇÃO DA C.E.I FCA. HELENA ROCHA DE SOUZA
 END. DA OBRA: RUA ACURCIO BARROSO, CONJ. NOVA ESPERANÇA, PARACURUÍCE
 CONTEUDO: PLANTA DE COBERTA, CORTES AA' e BB', FACHADA

PRANCHA: ARQ 02/02

ARQUIVO:	DATA: JANEIRO/2018	DESENHO: GLEDSTONE LIMA	ÁREA CONSTRUIDA: 232,28 m²	ESCALA: INDICADA
----------	--------------------	-------------------------	----------------------------	------------------

DESENHO GERADO POR COMPUTADOR, NÃO PODE SER ALTERADO MANUALMENTE.