


07  
PLANTA BAIXA  
FOSSA e SUMIDOURO  
ESC. 1/20

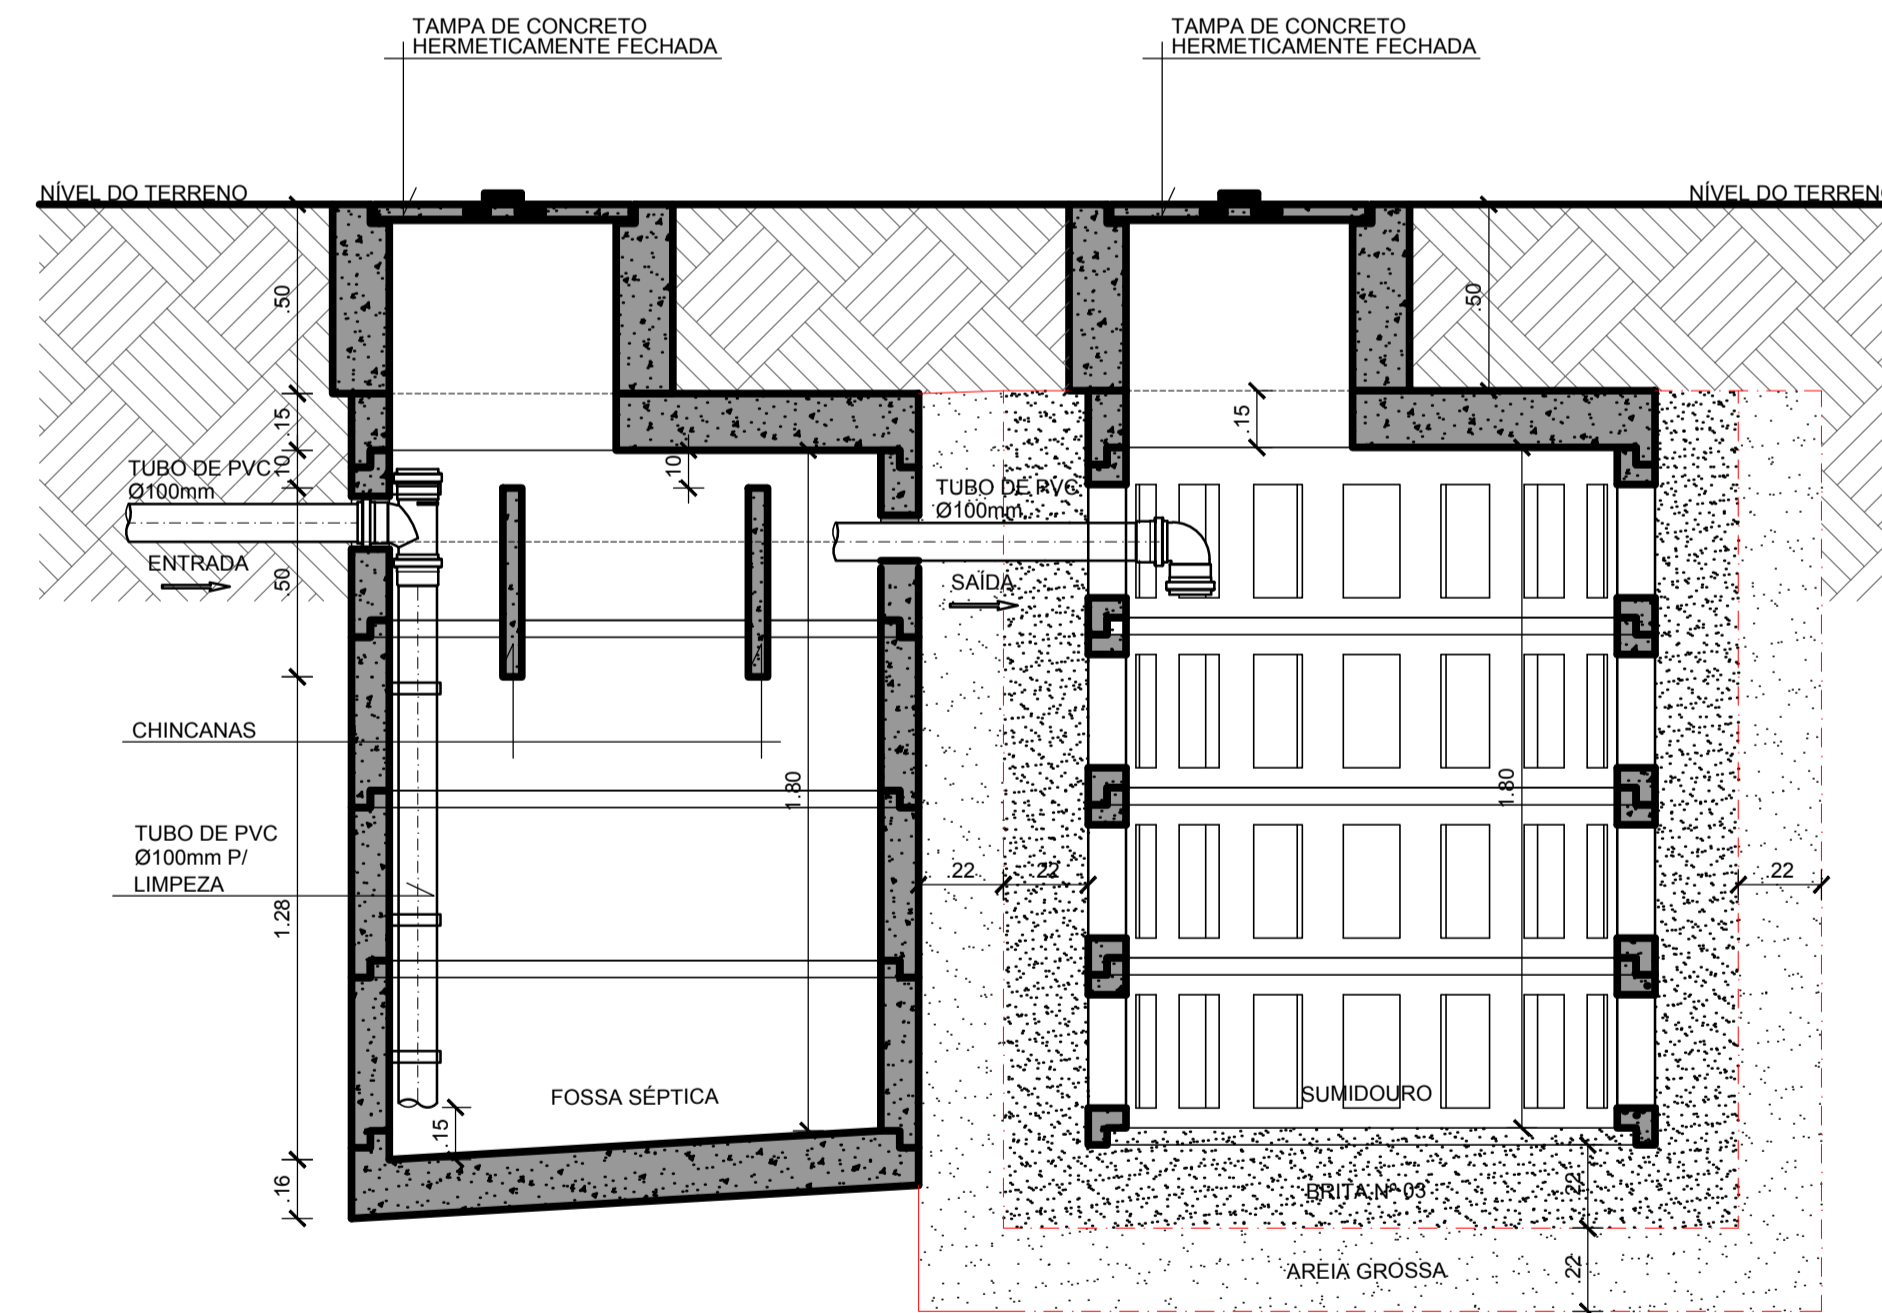

08  
CORTE AA'  
FOSSA e SUMIDOURO  
ESC. 1/20

ISS-P	ISS-C		
ISS-P	ISS-C		
PROPRIETÁRIO			
PROJETO			
CALCULO			
CONSTRUTOR			
		PAGO	
REVISÃO:	DESCRIÇÃO:	DATA:	RESPONSÁVEL:

PREFEITURA MUNICIPAL DE PARACURU SECRETARIA DE INFRAESTRUTURA	FASE:	PROJETO DE INSTALAÇÃO SANITÁRIA	PRANCHA:	SAN 02/02
	PROPRIETÁRIO:	PREFEITURA MUNICIPAL DE PARACURU/CE		
	OBRA:	REFORMA E AMPLIAÇÃO DA C.E.I FCA. HELENA ROCHA DE SOUZA		
	END. DA OBRA:	RUA ACURCIO BARROSO, CONJ. NOVA ESPERANÇA, PARACURU/CE		
	CONTEUDO:	DET. FOSSA / SUMIDOURO		

ARQUIVO:	DATA:	DESENHO:	ÁREA CONSTRUÍDA:	ESCALA:
	JANEIRO/2018	GLEDSTONE LIMA	232,28 m²	INDICADA

DESENHO GERADO POR COMPUTADOR. NÃO PODE SER ALTERADO MANUALMENTE.