


Ambiente	Área (m²)
Bomba elétrica	1,01
Central de Gases	2,80
Copa	7,69
DAB	3,34
Práticas Clínicas Externas	20,61
Recepção	11,35
Resíduos Corrosivos (Grupo D)	3,77
Resíduos Contaminados (Grupo A+E)	10,01
Sala de Preparo e Esterilização (Limpes)	6,00
Sala de Práticas Clínicas	24,49
Sanitário PDCO Fam.	3,40
Área Reservada para manobra de veículos	178,49
Área Verde - Herá	21,60
Área Verde para Descontaminação Equip.	20,70
Área Verde para atividades ao ar livre	2,20

Importante:
1. A empresa responsável pela execução das paredes de drywall deverá verificar todos os mobiliários e equipamentos que serão fixados nas mesmas (régua de gesso, armários, purificadores, etc) e prever reforço de sustentação com perfil metálico com capacidade para suportar as devidas cargas conforme indicação do fabricante do drywall (Detalhe 01).



REVISÃO	UNIDADE	DATA	ESCALA
B04	METROS	04/09/2024	INDICADA



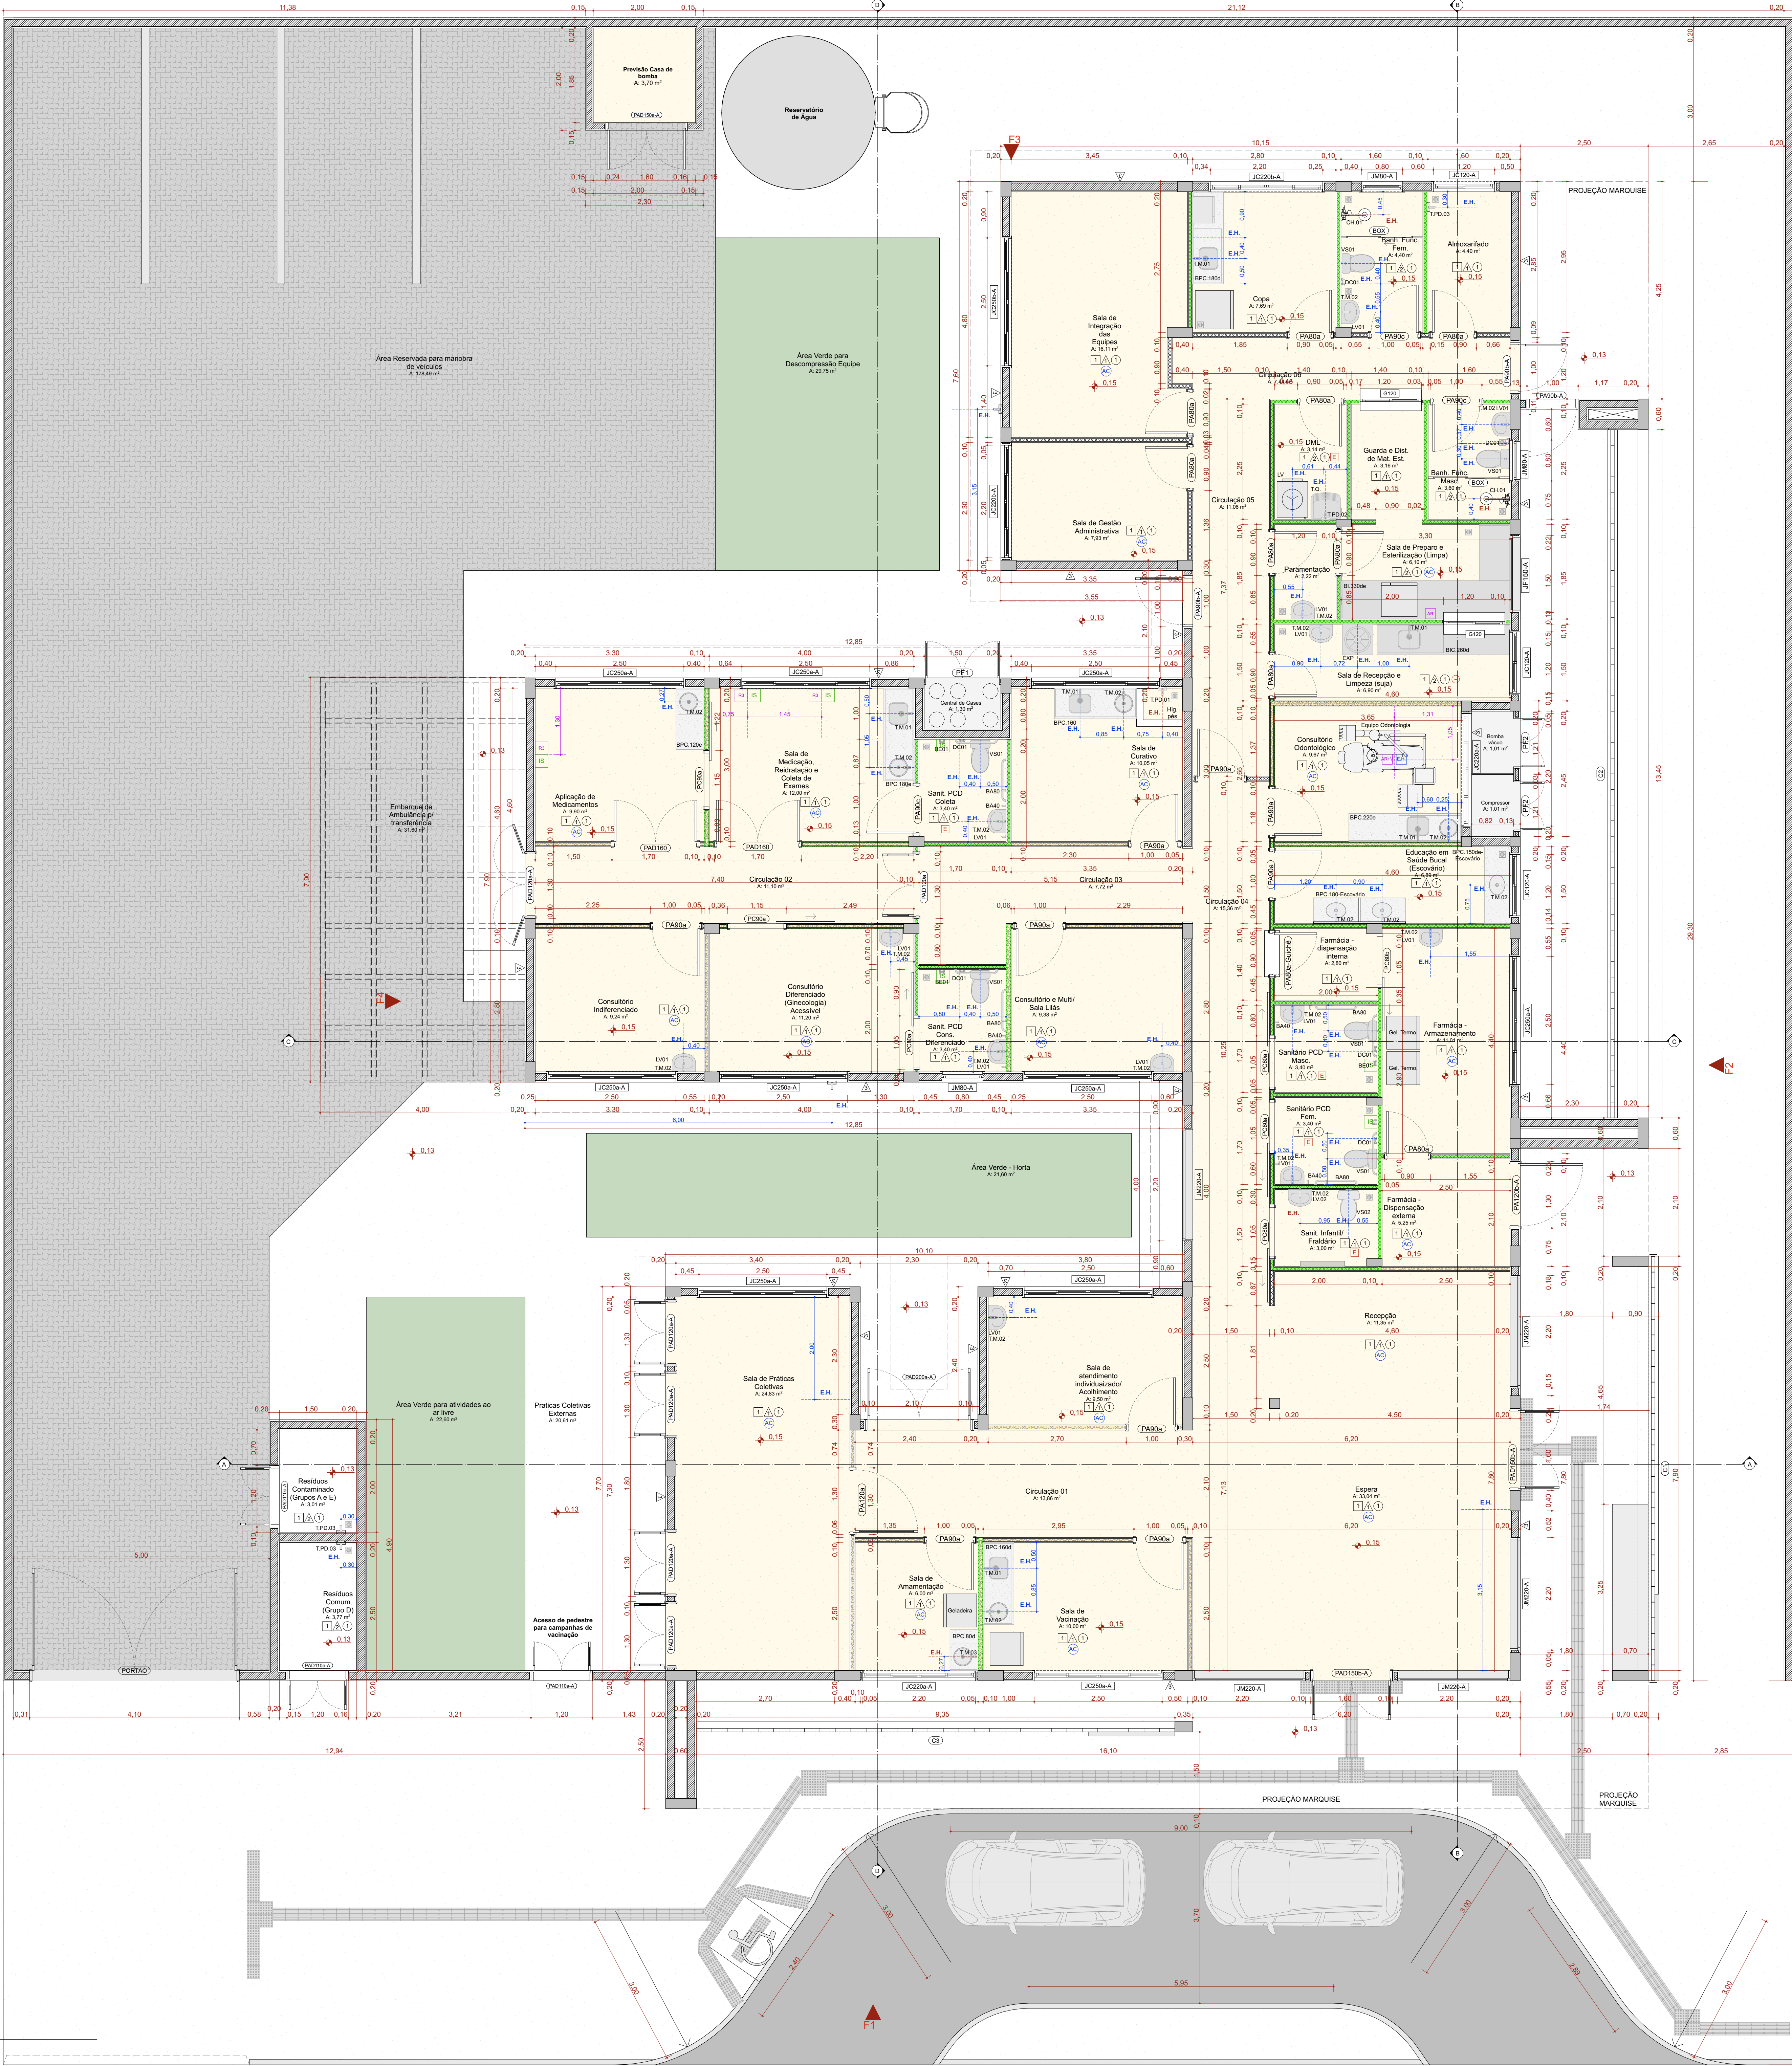

QUADRO DE PORTAS									
ID.	QNT.	DIMENSÃO DA FOLHA (m)	DESCRIÇÃO	PUXADOR / MAÇANETA	FECHADURA / TRINCO	MOLA	ACESSÓRIOS	DOBRADIÇA	PAREDE
PA00a	9	0,82x2,11	Porta de madeira, 1 folha abertura de giro, com acabamento em pintura branca	Maçaneta do tipo alavanca de alta resistência	Fechadura tipo rosca, em aço carbono	Não se aplica	Não se aplica	Dobradiças linha reforçada, com anel	Drywall
PA00b-Gu00a	1	0,82x2,11	Porta de madeira, 1 folha abertura de giro, com acabamento em pintura branca	Maçaneta do tipo alavanca de alta resistência	Fechadura tipo rosca, em aço carbono	Não se aplica	Não se aplica	Dobradiças linha reforçada, com anel	Drywall
PA00c	9	0,82x2,11	Porta de madeira, 1 folha abertura de giro, com acabamento em pintura branca	Maçaneta do tipo alavanca de alta resistência	Fechadura tipo rosca, em aço carbono	Não se aplica	Não se aplica	Dobradiças linha reforçada, com anel	Drywall
PA00b-A	3	0,82x2,11	Porta de giro, alumínio anodizado tipo borborete, cor branca	Maçaneta do tipo alavanca de alta resistência	Fechadura tipo rosca, em aço carbono	Não se aplica	Não se aplica	Dobradiças linha reforçada, com anel	Alvenaria
PA00L	3	0,82x2,11	Porta de madeira, 1 folha abertura de giro, com acabamento em pintura branca	Maçaneta do tipo alavanca de alta resistência	Fechadura tipo rosca, em aço carbono	Não se aplica	Barra de apoio horizontal em aço inox, 40cm de comprimento	Dobradiças linha reforçada, com anel	Drywall
PA120a	1	1,22x2,11	Porta de madeira com vidro, 1 folha abertura de giro, com acabamento em pintura branca	Maçaneta do tipo alavanca de alta resistência	Fechadura tipo rosca, em aço carbono	Não se aplica	Não se aplica	Dobradiças linha reforçada, com anel	Drywall
PA120b-A	1	1,22x2,11	Porta de alumínio anodizado, 1 folha, abertura de giro, com acabamento em pintura branca	Maçaneta do tipo alavanca de alta resistência	Fechadura tipo rosca, em aço carbono	Não se aplica	Não se aplica	Dobradiças linha reforçada, com anel	Alvenaria
PA0110a-A	3	1,12x2,11	Porta de alumínio anodizado, com veneziana, 2 folhas, abertura de giro, com acabamento em pintura branca	Maçaneta do tipo alavanca de alta resistência	Fechadura tipo rosca, em aço carbono	Não se aplica	Não se aplica	Dobradiças linha reforçada, com anel	Alvenaria
PA0120a	1	1,22x2,11	Porta de madeira anodizada com vidro, 2 folhas, abertura de giro, com acabamento em pintura branca	Maçaneta do tipo alavanca de alta resistência	Fechadura tipo rosca, em aço carbono	Não se aplica	Não se aplica	Dobradiças linha reforçada, com anel	Drywall
PA0120b-A	5	1,22x2,11	Porta de alumínio anodizado com vidro, 2 folhas, abertura de giro, com acabamento em pintura branca	Maçaneta do tipo alavanca de alta resistência	Fechadura tipo rosca, em aço carbono	Não se aplica	Não se aplica	Dobradiças linha reforçada, com anel	Alvenaria
PA0150a-A	1	1,52x2,11	Porta corta fogo, 2 folhas, abertura de giro, com acabamento em pintura branca	Maçaneta do tipo alavanca de alta resistência	Fechadura tipo rosca, em aço carbono	Não se aplica	Não se aplica	Dobradiças linha reforçada, com anel	Alvenaria
PA0150b-A	2	1,52x2,36	Porta de alumínio com vidro, 2 folhas, abertura de giro, com acabamento em pintura branca	Maçaneta do tipo alavanca de alta resistência	Fechadura tipo rosca, em aço carbono	Não se aplica	Mofo hidráulico adreço com sistema de braço deslizante	Dobradiças linha reforçada, com anel	Alvenaria
PA0180	2	1,62x2,11	Porta de madeira, 2 folhas, abertura de giro, com acabamento em pintura branca	Maçaneta do tipo alavanca de alta resistência	Fechadura tipo rosca, em aço carbono	Não se aplica	Não se aplica	Dobradiças linha reforçada, com anel	Drywall
PA0200a-A	1	2,00x2,10	Porta de alumínio anodizado com vidro, tipo toldo, 2 folhas, abertura de giro, com acabamento em pintura branca. Barra anti-pânico	Maçaneta do tipo alavanca de alta resistência	Fechadura tipo rosca, em aço carbono	Não se aplica	Não se aplica	Dobradiças linha reforçada, com anel	Alvenaria
PC00a	4	0,95x2,10	Porta de madeira, 1 folha, com abertura de correr, acabamento em pintura branca	Puxador vertical	Fechadura tipo trinco laminado colorido verde/vermelho, em aço carbono	Não se aplica	Barra de apoio horizontal em aço inox, 40cm de comprimento	Não se aplica	Drywall
PC00b	1	0,95x2,10	Porta de madeira, 1 folha, com abertura de correr, acabamento em pintura branca	Puxador vertical	Fechadura auxiliar tipo bloco de passagem com dupla trava e lingueta conjugada de embutir, acabamento inox, pólio	Não se aplica	Não se aplica	Não se aplica	Drywall
PC00c	2	1,05x2,10	Porta de madeira, 1 folha, com abertura de correr, acabamento em pintura branca	Puxador vertical	Fechadura auxiliar tipo bloco de passagem com dupla trava e lingueta conjugada de embutir, acabamento inox, pólio	Não se aplica	Não se aplica	Não se aplica	Drywall
PF1	1	1,44x1,77	Porta de alumínio com tela de giro, 2 folhas, acabamento em pintura branca	Não se aplica	Não se aplica	Não se aplica	Não se aplica	Não se aplica	Alvenaria
PF2	2	0,84x1,27	Porta de alumínio com tela de giro, 2 folhas, acabamento em pintura branca	Não se aplica	Não se aplica	Não se aplica	Não se aplica	Não se aplica	Alvenaria
PORTÃO	1	4,00x2,45	Portão em alumínio	Maçaneta do tipo alavanca de alta resistência	Fechadura tipo rosca, em aço carbono	Não se aplica	Não se aplica	Dobradiças linha reforçada, com anel	Alvenaria

Quadro de Janelas Simples					
ID.	QNT.	DIMENSÃO (m)	ALTURA (m)	DESCRIÇÃO	FECHO
C1	1	8,30x3,30	0,13	Cobogó	Não se aplica
C2	1	13,45x4,90	0,65	Cobogó	Não se aplica
C3	1	9,36x4,17	0,13	Cobogó	Não se aplica
G120	2	1,20x0,90	1,20	Janela de correr com estrutura de alumínio anodizado branco, com vidro, com perfil em granito	Fecho corcha de embutir, em aço acinzelado, 2 peças
JC120a	3	1,20x0,90	1,50	Janela de alumínio anodizado branco, abertura tipo de correr, 2 folhas	Fecho corcha de embutir, em aço acinzelado, 2 peças
JC220a-A	2	2,20x0,90	1,50	Janela de alumínio anodizado branco, abertura tipo de correr, 4 folhas	Fecho corcha de embutir, em aço acinzelado, 2 peças
JC220b-A	2	2,20x0,90	1,20	Janela de alumínio anodizado branco, abertura tipo de correr, 4 folhas	Fecho corcha de embutir, em aço acinzelado, 2 peças
JC220b-A	10	2,50x0,90	1,50	Janela de alumínio anodizado branco, abertura tipo de correr, 4 folhas	Fecho corcha de embutir, em aço acinzelado, 2 peças
JC220b-A	1	2,50x0,90	1,20	Janela de alumínio anodizado branco, abertura tipo de correr, 4 folhas	Fecho corcha de embutir, em aço acinzelado, 2 peças
JF150-A	1	1,50x0,90	1,50	Janela de alumínio anodizado branco, vitor fixa, 01 folha	Não se aplica
JM00-A	3	0,80x0,60	1,50	Janela de alumínio anodizado branco, abertura tipo maxim-ar, 1 folha	Fecho tipo alavanca
JM20b-A	5	2,20x2,20	0,40	Janela de alumínio anodizado branco, abertura tipo maxim-ar	Fecho tipo alavanca

LEGENDA INSTALAÇÕES

RS	Rua de Gases com 1 ponto de Oxigênio + 1 Ponto de Ar comprimido + 2 tomadas 127V + 2 tomadas 220V (verificar projeto complementar de gases medicinais e instalações elétricas)
AB	Ar comprimido
BV	Ar comprimido e Bateria a vácuo
FM	AR CONDICIONADO MEDICAL
CH	CHAMADA DE ENTREGUEM
AC	AR CONDICIONADO
EX	EXAUSTÃO
ES	ESQUEMA DE HIDRO-SANITÁRIO
EH	ESQUEMA DE HIDRO-SANITÁRIO DE ÁGUA FRIA
ER	ESQUEMA DE HIDRO-SANITÁRIO DE ÁGUA QUENTE

CONVENÇÕES ADOTADAS

PIBO	Alvenaria acabada
CONCRETO	Concreto
DRYWALL	Parede em Drywall, com Plica Resistente a Umidade (PRU)
DRYWALL	Parede em Drywall, com Standard (ST)
DRYWALL	Parede em Drywall, com 08 de vidro
DRYWALL	Parede em Drywall, com Plica Resistente a Umidade (PRU) e 08 de vidro
PROJEÇÃO	Projeção
ET	Eixo Hidráulico - Água Fria
EH	Eixo Hidráulico com água quente - pressurizado de elétrica 220V
XX	Nível corte adotado
XX	Indicação de corte
XX	Indicação de eixo das alvenarias à construir
XX	Indicação e nomenclatura - Janelas
XX	Indicação e nomenclatura - Portas

Importante:
1. A empresa responsável pela execução das paredes de drywall deverá verificar todos os moldes e equipamentos que serão usados nos mesmos (regas, guias, amarrações, purificadores, etc.) e fazer o reparo de substituição com perfil metálico com capacidade para suportar as cargas de corcha de alto desempenho. Não sendo permitido tirar no chão.
2. Todos os materiais que não possuem ventilação natural devem conter sistema de exaustão e renovação de ar artificial previstos no projeto de climatização desenvolvido por profissional habilitado.




NOTAS

- Medidas de Cotas Acabadas
- Todos os materiais do projeto devem ser fornecidos in loco para a execução da obra.
- Para maiores detalhes e informações sobre pontos de gases ver projeto de disciplina específica
- Todos os materiais de acabamento especificados no projeto são referências apenas, podendo ser substituídos por itens similares, desde que preservado o atendimento às normas técnicas.
- Todos os materiais devem ser fornecidos e montados com mão de obra qualificada.

Quadro de Louças, metais e equipamentos	
Cód.	Qnt.
BA40	8
BA70	4
BA80	8
BE01	4
CB-01	6
CB-02	6
CB-03	3
CH-01	2
DC01	6
EXP	1
LV01	13
LV02	1
RS01	19
TAM-01	6
TAM-02	22
TAM-03	1
TAM-04	1
TPD-01	1
TPD-02	1
TPD-03	5
TQ	1
VQ01	6
VQ02	1

Quadro de Áreas de Paredes			
Legenda	Descrição	Espessura (m)	Área (m²)
DIVISÓRIA DE EM GRANTO SIENNA BRANCO		0,03	0,15
DIVISÓRIA DE EM GRANTO SIENNA BRANCO		0,03	1,15
Parede alvenaria 12cm		0,13	1,13
Parede alvenaria 15cm		0,15	11,07
Parede alvenaria 20cm		0,20	713,12
Parede alvenaria 20cm (muro externo)		0,20	256,22
Paredes em Drywall		0,10	36,94
Paredes em Drywall RU		0,10	180,09
Paredes em Drywall RU com 08 de vidro		0,10	66,94
Paredes em Drywall com 08 de vidro		0,10	84,45
Paredes em alvenaria A40cm		0,13	0,65

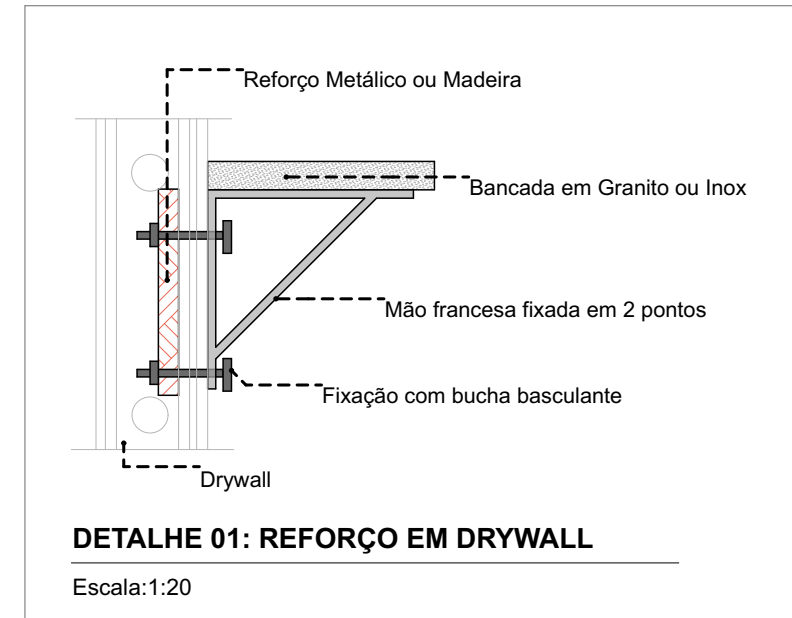

TÍTULO DO PROJETO
UNIDADE BÁSICA DE SAÚDE - PORTE 1

PROPRIETÁRIO
MINISTÉRIO DA SAÚDE
SECRETARIA DE ATENÇÃO PRIMÁRIA À SAÚDE
CNPJ
00.394.544/0108-14

ENGENHEIRO
Secretaria de Atenção Primária à Saúde
Esplanada dos Ministérios Bloco G Edifício Sede - Ministério da Saúde
CEP 70.050-900 - Brasília- DF

TÍTULO DO PROJETO

PLANTA TÉCNICA

DESCRIÇÃO DA ETAPA

PROJETO EXECUTIVO

NOME PRONÚNCIA: ARQUIVO	REVISÃO	UNIDADE	DATA	ESCALA
MS_UBS1_PE_AQ 03.12.201	R01	METROS	04/09/2024	INDICADA

DIRETOS AUTORES RESERVADOR CONFORME LEGISLAÇÃO NACIONAL E INTERNACIONAL

